


Приложение  
 УТВЕРЖДЕНА  
 постановлением администрации  
 муниципального образования  
 Туапсинский район  
 от \_\_\_\_\_ № \_\_\_\_\_

**Схема расположения земельного участка или земельных участков на  
 кадастровом плане территории**

Условный номер земельного участка :ЗУ1		
Площадь земельного участка 1600 кв. м		
Система координат МСК-23		
Обозначение характерных точек границ	Координаты, м	
	X	Y
1	371001.77	1391910.10
2	371017.67	1391919.84
3	370988.24	1391951.21
4	370966.02	1391931.53
5	370969.52	1391923.69
6	370963.60	1391918.04
7	370962.93	1391915.39
8	370973.46	1391902.29
9	370974.09	1391902.45
10	370976.40	1391899.54
11	370979.05	1391896.32

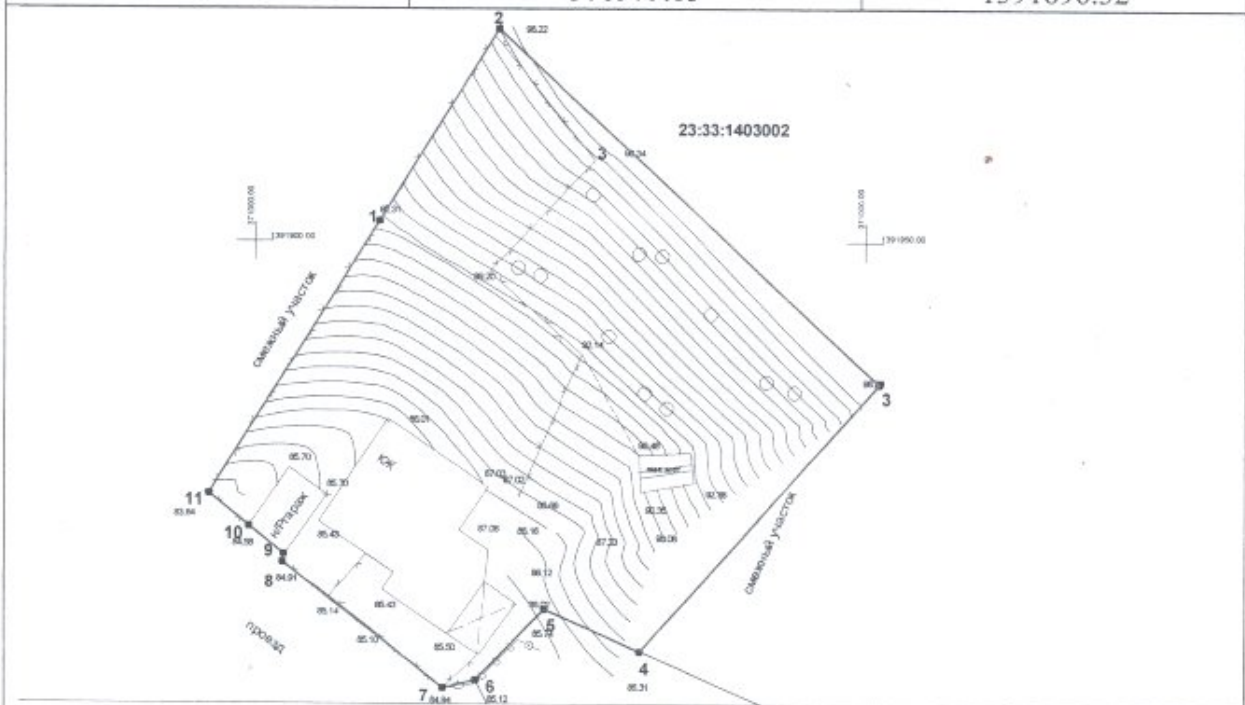

Масштаб 1:600

**УСЛОВНЫЕ ОБОЗНАЧЕНИЯ**

- :ЗУ1- Условный номер образуемого земельного участка
- 23:33:1403002 - номер кадастрового квартала
- 1 - обозначение характерных точек границ
- граница земельного участка
- граница учтенных земельных участков
- граница кадастровых кварталов