


Приложение  
**УТВЕРЖДЕНА**  
 постановлением администрации  
 муниципального образования  
 Туапсинский район  
 от \_\_\_\_\_ № \_\_\_\_\_

**Схема расположения земельного участка или земельных участков на кадастровом  
 плане территории**

Условный номер земельного участка		
Площадь земельного участка 2067 кв.м		
Условный номер части земельного участка 23:33:0906002:ЗУ1/чзу1 - Зона затопления территории с. Небуг Небугского сельского поселения Туапсинского района Краснодарского края при половодьях и паводках р. Небуг 1% обеспеченности - 2067 кв.м		
Система координат <i>МСК-23</i>		
Обозначение характерных точек границ	Координаты, м	
	X	Y
1	382207.25	1381523.48
2	382209.59	1381524.60
3	382208.14	1381528.59
4	382207.03	1381531.38
5	382206.03	1381534.38
6	382204.59	1381536.93
7	382200.47	1381534.38
8	382194.57	1381544.16
9	382201.25	1381548.50
10	382208.25	1381552.39
11	382200.47	1381565.52
12	382197.47	1381570.07
13	382197.80	1381570.41
14	382198.35	1381571.30
15	382198.69	1381572.18
16	382199.02	1381573.19
17	382199.13	1381574.30
18	382199.02	1381575.30
19	382198.58	1381577.19
20	382197.24	1381579.97
21	382192.02	1381588.64
22	382191.46	1381589.53
23	382190.68	1381590.31
24	382189.80	1381590.87
25	382188.90	1381591.31
26	382187.91	1381591.65
27	382186.90	1381591.86
28	382185.90	1381591.98
29	382184.90	1381591.86
30	382183.90	1381591.53
31	382183.46	1381591.31
32	382162.11	1381577.64
33	382161.00	1381576.97
34	382158.77	1381575.41
35	382157.66	1381574.52
36	382157.33	1381574.07
37	382157.10	1381573.41
38	382156.88	1381572.74
39	382156.88	1381571.97
40	382156.88	1381570.63
41	382156.88	1381569.96
42	382156.99	1381569.30
43	382157.22	1381568.74
44	382161.55	1381561.07
45	382167.45	1381550.50

46	382170.89	1381544.39
47	382179.57	1381529.71
48	382180.45	1381530.38
49	382187.13	1381534.05
50	382194.24	1381521.93
51	382198.91	1381525.15
52	382199.69	1381525.59
53	382202.03	1381521.15

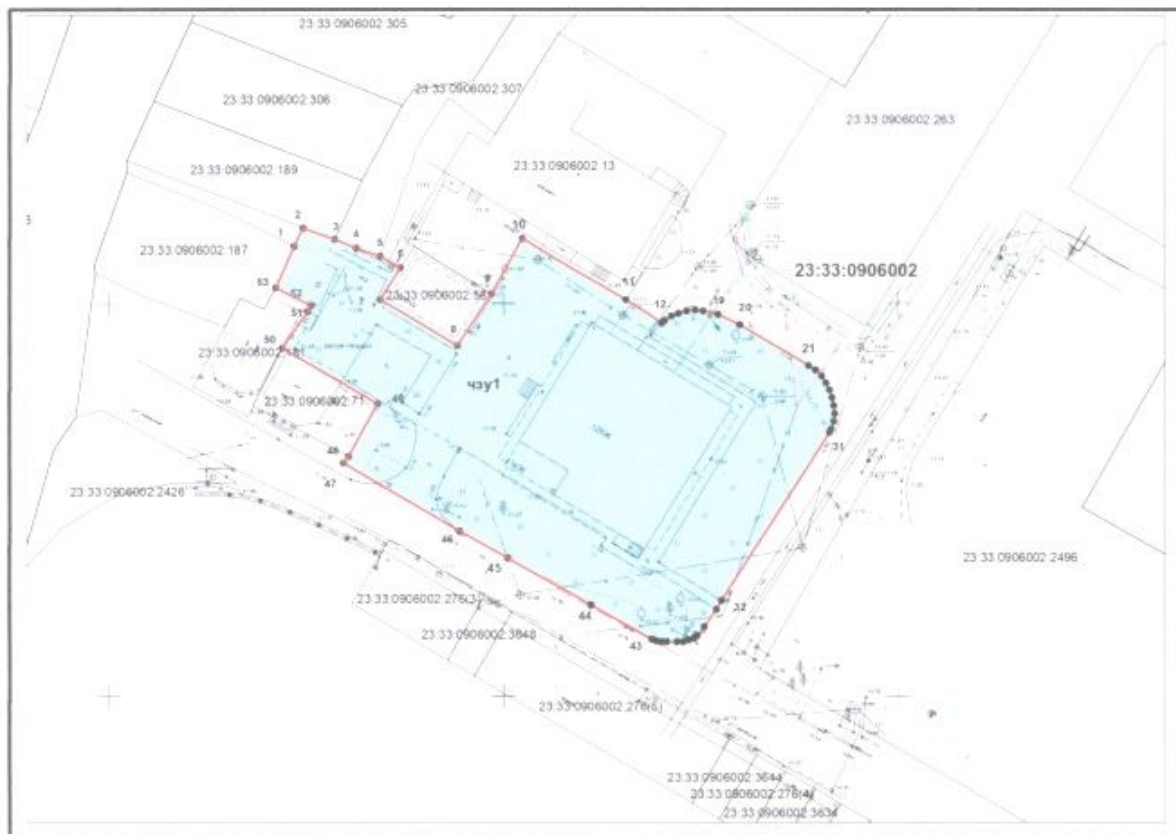

Масштаб 1:800

**УСЛОВНЫЕ ОБОЗНАЧЕНИЯ**

23.33.0906002 - номер кадастрового квартала  
 23.33.0906002:ЗУ1/ЗУ1 - условный номер части земельного участка

23.33.0906002:71 - кадастровый номер учтенного земельного участка

• 1- обозначение характерных точек границ



Зона затопления территории с. Небуг Небугского сельского поселения Туапсинского района Краснодарского края при половодьях и паводках р. Небуг 1% обеспеченности

— граница земельного участка

— граница учтенных земельных участков

— граница кадастровых кварталов