

Документация по планировке территории  
(проект планировки территории)

Объект: "Проект планировки и межевания территории  
административно-бытовой базы Берегового ЛПУМГ  
(инв. №2400000032)"

Сети газоснабжения, сети энергоснабжения


Чертеж планировки территории

М 1:1000

Условные обозначения:

- Границы земельного участка проектируемого линейного объекта (красные линии)
- Земельный отвод для проектируемой сети энергоснабжения из неучтенных земель Дзубгского городского поселения
- Земельный отвод для проектируемой сети энергоснабжения из земельных участков, стоящих на кадастровом учете
- Земельный отвод для проектируемого газопровода из неучтенных земель Дзубгского городского поселения
- Земельный отвод для проектируемого газопровода из земельных участков, стоящих на кадастровом учете
- Ось проектируемой сети энергоснабжения
- Ось проектируемого газопровода
- Границы участков, стоящих на кадастровом учете
- Границы населенных пунктов
- Кадастровый номер земельного участка
- Границы кадастровых кварталов
- Кадастровый номер кадастрового квартала
- Существующие автомобильные дороги и проезды (внеплощадочные)
- Линии, обозначающие существующий кабель связи
- Линии, обозначающие существующие сети канализации
- Линии, обозначающие существующие сети электроснабжения
- Границы зоны кратковременного затопления, с периодичностью до нескольких раз в год и эрозионная деятельность временных потоков в период выпадения большого количества осадков. Оползневые, обвально-осыпные процессы.
- Границы водоохранной зоны

Схема расположения листов

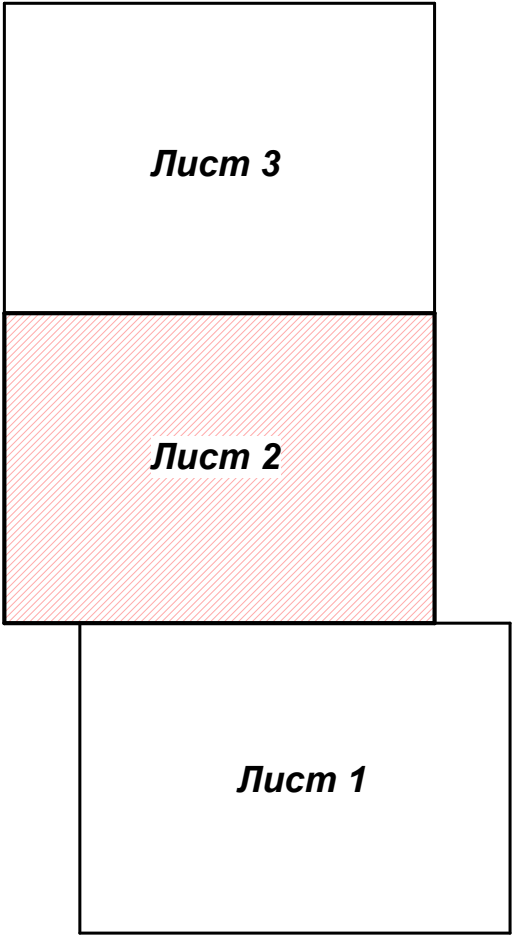

|               |         |      |       |         |      |   |                                  |      |        |
|---------------|---------|------|-------|---------|------|---|----------------------------------|------|--------|
|               |         |      |       |         |      | Краснодарский край, Туапсинский район   |                                  |      |        |
|               |         |      |       |         |      | Объект: "Проект планировки и межевания территории административно-бытовой базы Берегового ЛПУМГ (инв. №2400000032)".<br>Сети газоснабжения, сети энергоснабжения. |                                  |      |        |
| Изм.          | Кол.уч  | Лист | № док | Подпись | Дата | Проект планировки территории<br>(утверждаемая часть)  | Стадия                           | Лист | Листов |
| И.о.директора | Еремина |      |       |         |      |   | П                                | 2    | 3      |
| Рук.сектора   | Ежова   |      |       |         |      | Чертеж планировки территории<br>М 1:1000  | МУП "АГЦ<br>Туапсинского района" |      |        |
| Разработал    | Ежова   |      |       |         |      |   |                                  |      |        |