

Проект планировки территории
(материалы обоснования)

Объект: "Проект планировки и межевания территории
административно-бытовой базы Берегового ЛПУМГ
(инв. №2400000032)"

Сети газоснабжения, сети энергоснабжения

Схема границ зон с особыми условиями
использования территорий

М 1:1000

Условные обозначения:

- Границы земельного участка проектируемого линейного объекта (красные линии)
- Земельный отвод для проектируемой сети энергоснабжения из неучтенных земель Джубгского городского поселения
- Земельный отвод для проектируемой сети энергоснабжения из земельных участков, стоящих на кадастровом учете
- Земельный отвод для проектируемого газопровода из неучтенных земель Джубгского городского поселения
- Земельный отвод для проектируемого газопровода из земельных участков, стоящих на кадастровом учете
- Ось проектируемой сети энергоснабжения
- Ось проектируемого газопровода
- Границы участков, стоящих на кадастровом учете
- Границы населенных пунктов
- :48


Кадастровый номер земельного участка

Границы кадастровых кварталов

23.33.0101004

Кадастровый номер кадастрового кварталаСуществующие автомобильные дороги и проезды (внеплощадочные)Границы зоны кратковременного затопления, с периодичностью до нескольких раз в год и эрозионная деятельность временных потоков в период выпадения большого количества осадков. Оползневые, обвально-осыпные процессы.Границы водоохранной зоныЗона кратковременного затопления, с периодичностью до нескольких раз в год и эрозионная деятельность временных потоков в период выпадения большого количества осадков. Оползневые, обвально-осыпные процессы.Водоохранные зоныТерритория, подверженная риску возникновения ЧС природного характера (границы территорий, подверженных: активная эрозия временных водотоков, отдельные оползневые процессы.)

Схема расположения
листов

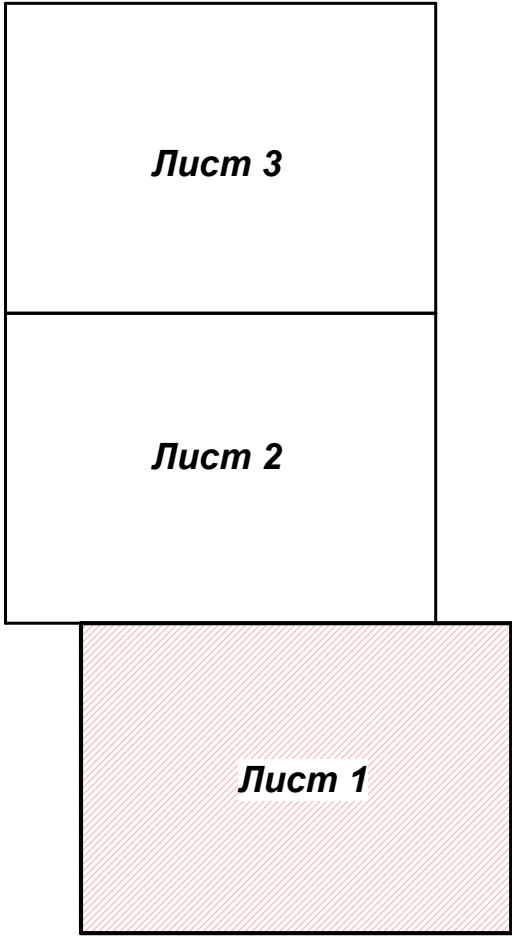

						Краснодарский край, Туапсинский район			
						Объект: "Проект планировки и межевания территории административно-бытовой базы Берегового ЛПУМГ (инв. №2400000032)". Сети газоснабжения, сети энергоснабжения.			
Изм.	Кол.уч	Лист	№ док	Подпись	Дата	Проект планировки территории (материалы обоснования)	Стадия	Лист	Листов
И.о.директора Еремина							П	1	3
Рук.сектора Ежова							Схема границ зон с особыми условиями использования территорий М 1:1000		
Разработал Ежова									