

Проект планировки территории  
(материалы обоснования)

Объект: "Проект планировки и межевания территории  
административно-бытовой базы Берегового ЛПУМГ  
(инв. №2400000032)"

Сети газоснабжения, сети энергоснабжения


Схема использования территории в период  
подготовки проекта планировки территории

М 1:1000

Условные обозначения:

- Границы земельного участка проектируемого линейного объекта (красные линии)
- Земельный отвод для проектируемой сети энергоснабжения из неучтенных земель Джубгского городского поселения
- Земельный отвод для проектируемой сети энергоснабжения из земельных участков, стоящих на кадастровом учете
- Земельный отвод для проектируемого газопровода из неучтенных земель Джубгского городского поселения
- Земельный отвод для проектируемого газопровода из земельных участков, стоящих на кадастровом учете
- Ось проектируемой сети энергоснабжения
- Ось проектируемого газопровода
- Границы участков, стоящих на кадастровом учете
- Границы населенных пунктов
- Кадастровый номер земельного участка
- Границы кадастровых кварталов
- Кадастровый номер кадастрового квартала
- Линии, обозначающие существующий кабель связи
- Линии, обозначающие существующие сети канализации
- Линии, обозначающие существующие сети электроснабжения
- Неучтенные земли Джубгского городского поселения
- Земли Гослесфонда, учтенные в кадастре
- Земельный участок, учтенный в кадастре - подъезд к базе отдыха "Инал"
- Земли сельскохозяйственного назначения, учтенные в кадастре
- Земельные участки под базами отдыха, учтенные в кадастре

Схема расположения  
листов

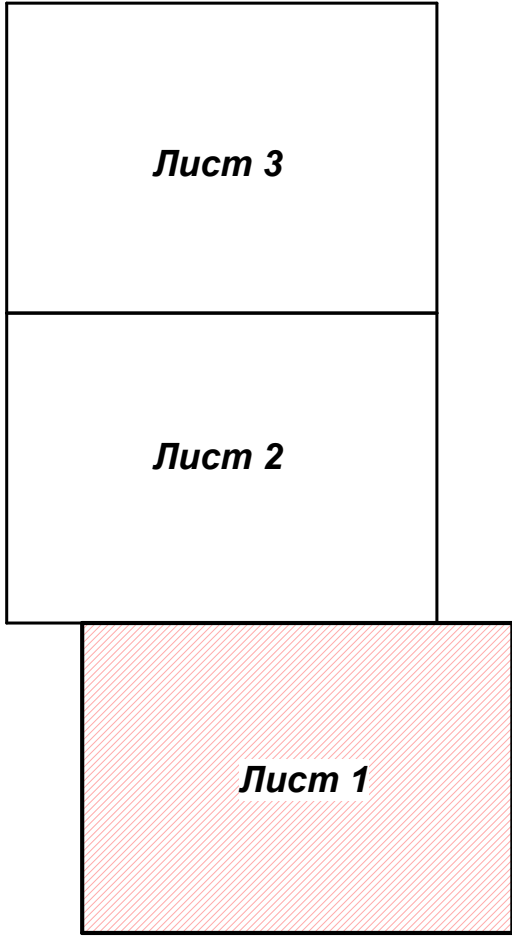

						Краснодарский край, Туапсинский район			
						Объект: "Проект планировки и межевания территории административно-бытовой базы Берегового ЛПУМГ (инв. №2400000032)". Сети газоснабжения, сети энергоснабжения.			
Изм.	Кол.уч	Лист	№ док	Подпись	Дата	Проект планировки территории (материалы обоснования)	Стадия	Лист	Листов
							П	1	3
И.о.директора Еремина						Схема использования территории в период подготовки проекта планировки территории М 1:1000	МУП "АГЦ Туапсинского района"		
Рук.сектора Ежова									
Разработал Ежова									