


- Примечание**
1. Согласно картам градостроительного зонирования ПЗЗ Джубгского городского поселения проектируемые сети газоснабжения расположены в следующих территориальных зонах:
- зона курортных учреждений (КУ);
 - зона общественных пространств и зеленых насаждений общего пользования (ЗН).
2. Согласно ГП Джубгского городского поселения рассматриваемая территория расположена в зонах с особыми условиями использования территории:
- водоохранные зоны;
 - территория, подверженная риску возникновения ЧС природного характера (границы территорий, подверженных: активная эрозия временных водотоков, отдельные оползневые процессы. Кратковременное затопление, с периодичностью до нескольких раз в год и эрозионная деятельность временных потоков в период выпадения большого количества осадков. Оползневые, обвально-осыпные процессы.)

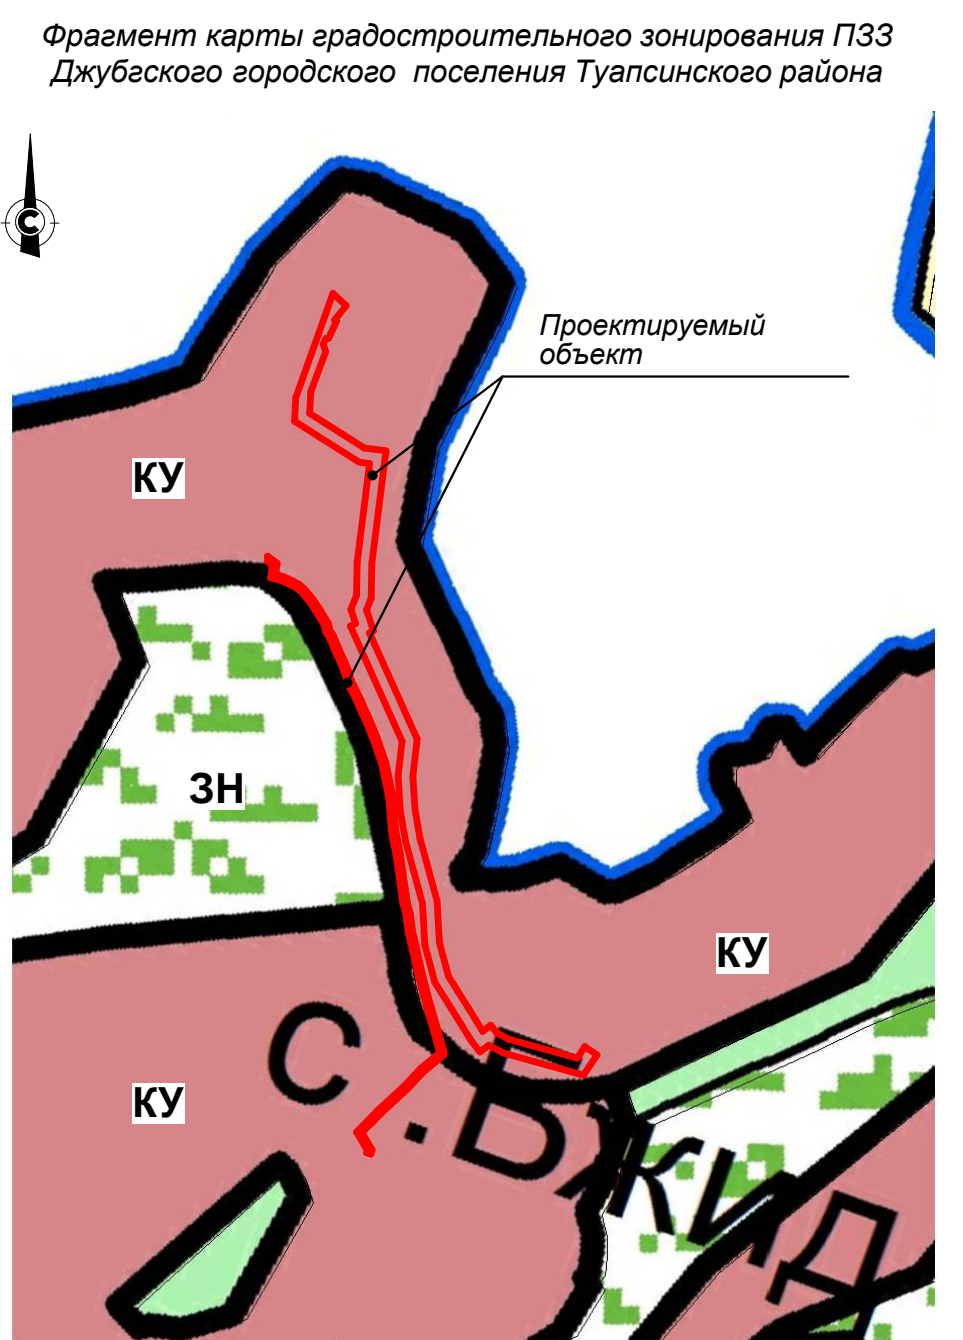

Условные обозначения:

- КУ** - зона курортных учреждений
- ЗН** - зона общественных пространств и зеленых насаждений общего пользования

И. инв.	№
Взаим.	инв.
Дата	
Подпись	
И. инв.	№

						Краснодарский край, Туапсинский район				
						Объект: "Проект планировки и межевания территории административно-бытовой базы Берегового ЛПУМГ (инв. №2400000032)". Сети газоснабжения, сети энергоснабжения.				
Изм.	Кол.уч	Лист	№ док	Подпись	Дата	Проект планировки территории (материалы обоснования)		Стадия	Лист	Листов
И.о.директора	Еремина				П			1	1	
Рук. сектора	Ежова									
Разработал	Ежова					Схема расположения элемента планировочной структуры		МУП "АГЦ Туапсинского района"		