

Документация по планировке территории
(проект межевания территории)

Объект: "Проект планировки и межевания территории
административно-бытовой базы Берегового ЛПУМГ
(инв. №2400000032)"

Сети газоснабжения, сети энергоснабжения

Чертеж межевания территории


М 1:1000

Условные обозначения:

- Границы земельного участка проектируемого линейного объекта (красные линии)
- Земельный отвод для проектируемой сети энергоснабжения из неучтенных земель Джубгского городского поселения
- Земельный отвод для проектируемой сети энергоснабжения из земельных участков, стоящих на кадастровом учете
- Земельный отвод для проектируемого газопровода из неучтенных земель Джубгского городского поселения
- Земельный отвод для проектируемого газопровода из земельных участков, стоящих на кадастровом учете
- Ось проектируемой сети энергоснабжения
- Ось проектируемого газопровода
- Границы участков, стоящих на кадастровом учете
- Границы населенных пунктов
- Обозначение характерных точек ганиц участка

Кадастровый номер земельного участкаГраницы кадастровых кварталовКадастровый номер кадастрового кварталаСуществующие автомобильные дороги и проезды (внеплощадочные)Линии, обозначающие существующий кабель связиЛинии, обозначающие существующие сети канализацииЛинии, обозначающие существующие сети электроснабженияГраницы зоны кратковременного затопления, с периодичностью до нескольких раз в год и эрозийная деятельность временных потоков в период выпадения большого количества осадков. Оползневые, обвально-осыпные процессы.Границы водоохранной зоны

Схема расположения листов

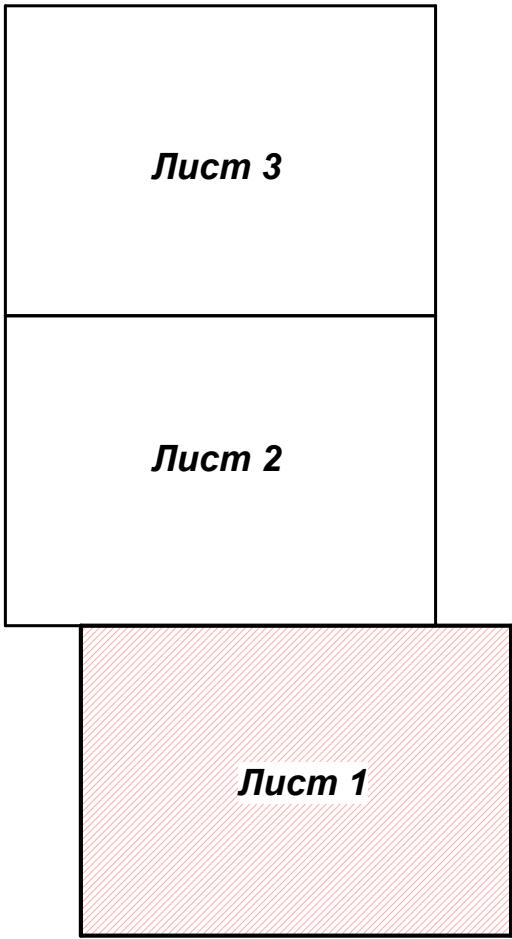

						Краснодарский край, Туапсинский район			
						Объект: "Проект планировки и межевания территории административно-бытовой базы Берегового ЛПУМГ (инв. №2400000032)". Сети газоснабжения, сети энергоснабжения.			
Изм.	Кол.уч	Лист	№ док	Подпись	Дата	Проект межевания территории (утверждаемая часть)	Стадия	Лист	Листов
И.о.директора		Еремина					П	1	3
Рук.сектора	Ежова					Чертеж межевания территории М 1:1000	МУП "АГЦ Туапсинского района"		
Разработал	Ежова								