

Документация по планировке территории  
(проект планировки территории)

Объект: "Проект планировки и межевания территории  
административно-бытовой базы Берегового ЛПУМГ  
(инв. №2400000032)"

Сети газоснабжения, сети энергоснабжения


Чертеж планировки территории

М 1:1000

Условные обозначения:

- Границы земельного участка проектируемого линейного объекта (красные линии)
- Земельный отвод для проектируемой сети энергоснабжения из неучтенных земель Джубгского городского поселения
- Земельный отвод для проектируемой сети энергоснабжения из земельных участков, стоящих на кадастровом учете
- Земельный отвод для проектируемого газопровода из неучтенных земель Джубгского городского поселения
- Земельный отвод для проектируемого газопровода из земельных участков, стоящих на кадастровом учете
- Ось проектируемой сети энергоснабжения
- Ось проектируемого газопровода
- Границы участков, стоящих на кадастровом учете
- Границы населенных пунктов
- Границы проектируемого участка под газопровод-отвод от газопровода Джубга-Лазаревское-Сочи до Туапсинского НПЗ (ДООАО "ГАЗПРОЕКТИНЖИНИРИНГ")
- Кадастровый номер земельного участка
- Границы кадастровых кварталов
- Кадастровый номер кадастрового квартала
- Существующие автомобильные дороги и проезды (внеплощадочные)
- Линии, обозначающие существующий кабель связи
- Линии, обозначающие существующие сети канализации
- Линии, обозначающие существующие сети электроснабжения
- Границы зоны кратковременного затопления, с периодичностью до нескольких раз в год и эрозийная деятельность временных потоков в период выпадения большого количества осадков. Оползневые, обвально-осыпные процессы.
- Границы водоохранной зоны

Схема расположения листов

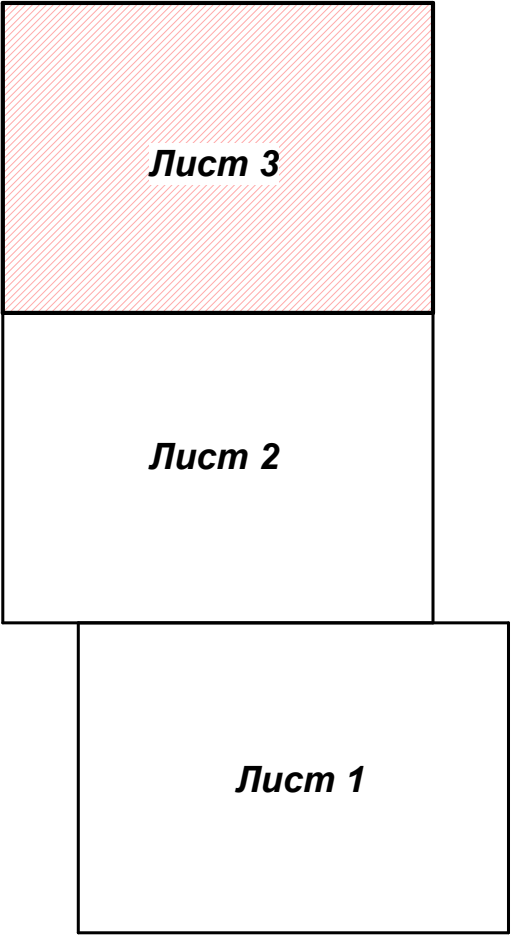

						Краснодарский край, Туапсинский район			
						Объект: "Проект планировки и межевания территории административно-бытовой базы Берегового ЛПУМГ (инв. №2400000032)". Сети газоснабжения, сети энергоснабжения.			
Изм.	Кол.уч	Лист	№ док	Подпись	Дата				
И.о.директора	Еремина					Проект планировки территории (утверждаемая часть)	Стадия	Лист	Листов
							П	3	3
Рук.сектора	Ежова					Чертеж планировки территории М 1:1000	МУП "АГЦ Туапсинского района"		
Разработал	Ежова								