

**Проект планировки территории
(материалы обоснования)**

**Объект: "Проект планировки и межевания территории
административно-бытовой базы Берегового ЛПУМГ
(инв. №2400000032)"**

Сети газоснабжения, сети энергоснабжения


**Схема использования территории в период
подготовки проекта планировки территории**

М 1:1000

Условные обозначения:

- Границы земельного участка проектируемого линейного объекта (красные линии)
- Земельный отвод для проектируемой сети энергоснабжения из неучтенных земель Джубгского городского поселения
- Земельный отвод для проектируемой сети энергоснабжения из земельных участков, стоящих на кадастровом учете
- Земельный отвод для проектируемого газопровода из неучтенных земель Джубгского городского поселения
- Земельный отвод для проектируемого газопровода из земельных участков, стоящих на кадастровом учете
- Ось проектируемой сети энергоснабжения
- Ось проектируемого газопровода
- Границы участков, стоящих на кадастровом учете
- Границы населенных пунктов
- Кадастровый номер земельного участка
- Границы кадастровых кварталов
- Кадастровый номер кадастрового квартала
- Линии, обозначающие существующий кабель связи
- Линии, обозначающие существующие сети канализации
- Линии, обозначающие существующие сети электроснабжения
- Неучтенные земли Джубгского городского поселения
- Земли Гослесфонда, учтенные в кадастре
- Земельный участок, учтенный в кадастре - подъезд к базе отдыха "Инал"
- Земли сельскохозяйственного назначения, учтенные в кадастре
- Земельные участки под базами отдыха, учтенные в кадастре

**Схема расположения
листов**

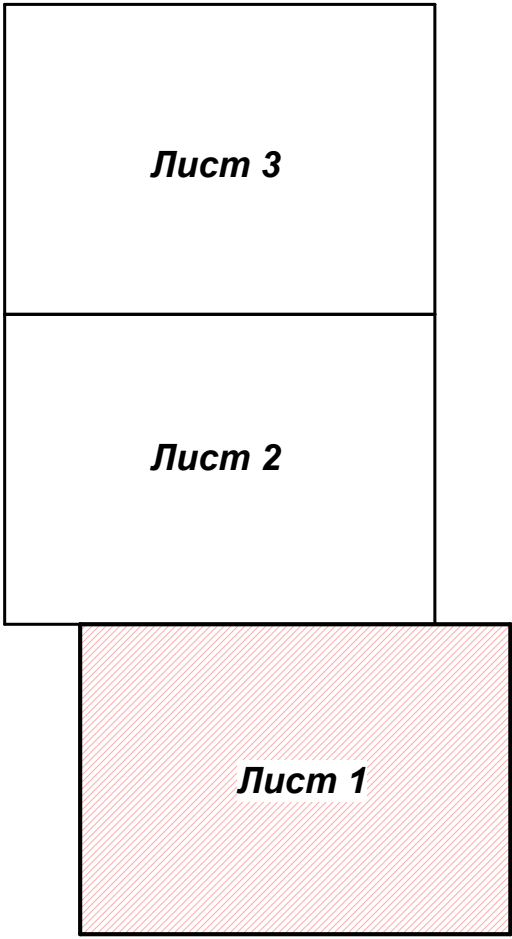

							Краснодарский край, Туапсинский район			
							Объект: "Проект планировки и межевания территории административно-бытовой базы Берегового ЛПУМГ (инв. №2400000032)". Сети газоснабжения, сети энергоснабжения.			
Изм.	Кол.уч	Лист	№ док	Подпись	Дата		Проект планировки территории (материалы обоснования)	Стадия	Лист	Листов
И.о.директора	Еремина							П	1	3
Рук.сектора	Ежова						Схема использования территории в период подготовки проекта планировки территории М 1:1000	МУП "АГЦ Туапсинского района"		
Разработал	Ежова									