


**Примечание**

1. Согласно картам градостроительного зонирования ПЗЗ Джубгского городского поселения проектируемые сети газоснабжения расположены в следующих территориальных зонах:

- зона курортных учреждений (КУ);
- зона общественных пространств и зеленых насаждений общего пользования (ЗН).

2. Согласно ГП Джубгского городского поселения рассматриваемая территория расположена в зонах с особыми условиями использования территории:

- водоохранные зоны;
- территория, подверженная риску возникновения ЧС природного характера (границы территорий, подверженных: активная эрозия временных водотоков, отдельные оползневые процессы. Кратковременное затопление, с периодичностью до нескольких раз в год и эрозионная деятельность временных потоков в период выпадения большого количества осадков. Оползневые, обвально-осыпные процессы.)

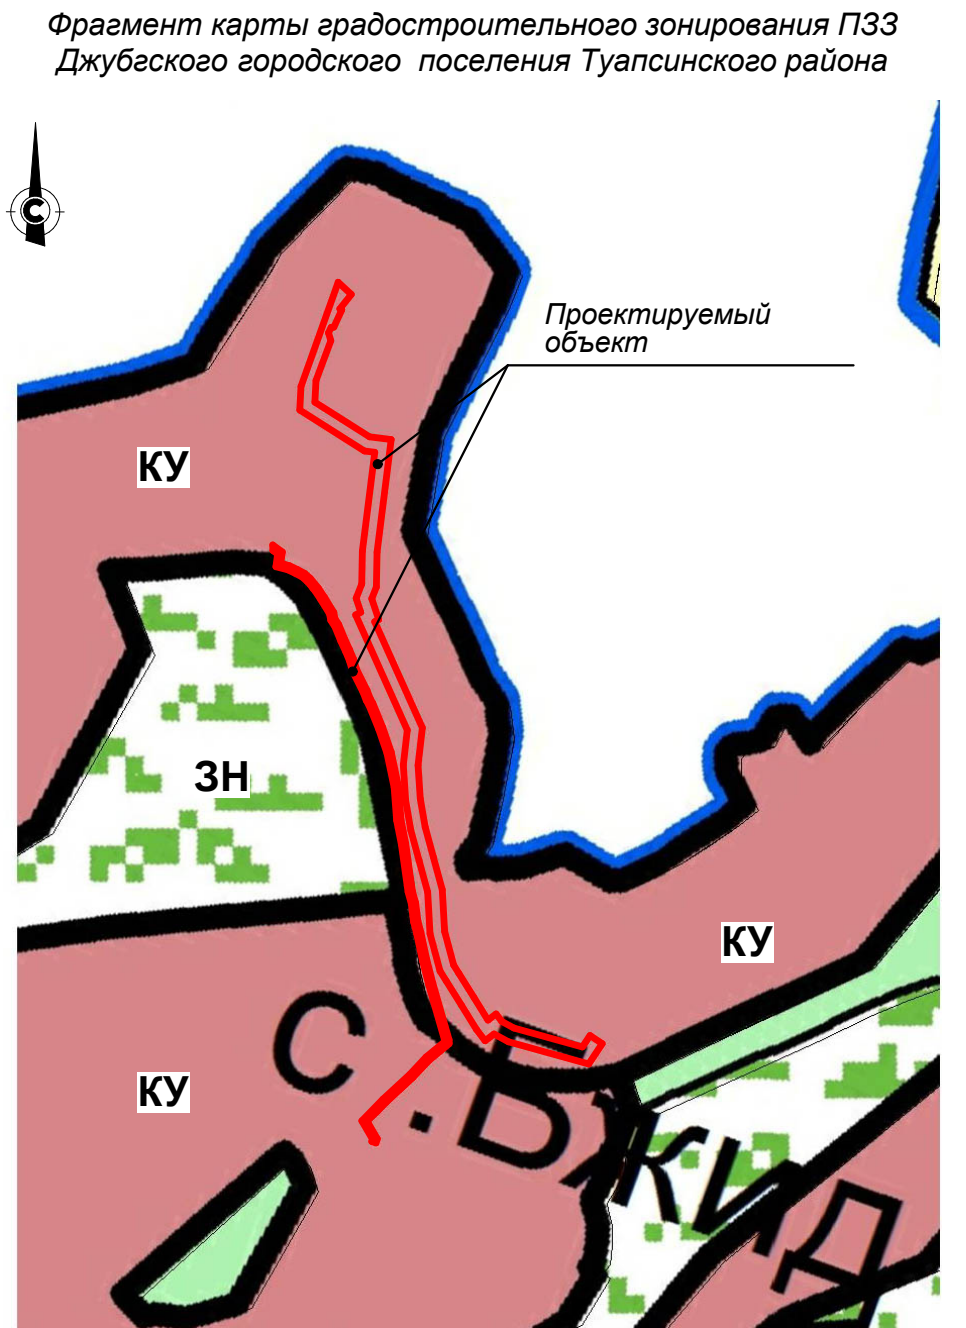

**Условные обозначения:**

- КУ** - зона курортных учреждений
- ЗН** - зона общественных пространств и зеленых насаждений общего пользования

Име. Неподл.

Подпись и дата

Взаим. инв. №

						Краснодарский край, Туапсинский район			
						Объект: "Проект планировки и межевания территории административно-бытовой базы Берегового ЛПУМГ (инв. №2400000032)".			
						Сети газоснабжения, сети энергоснабжения.			
Изм.	Кол.уч	Лист	№ док	Подпись	Дата	Проект межевания территории (утверждаемая часть)	Стадия	Лист	Листов
							П	1	1
И.о.директора	Еремина						МУП "АГЦ Туапсинского района"		
Рук. сектора	Ежова								
Разработал	Ежова					Схема расположения элемента планировочной структуры			