


Схема расположения земельного участка (:487) на карте градостроительного зонирования Туапсинского городского поселения

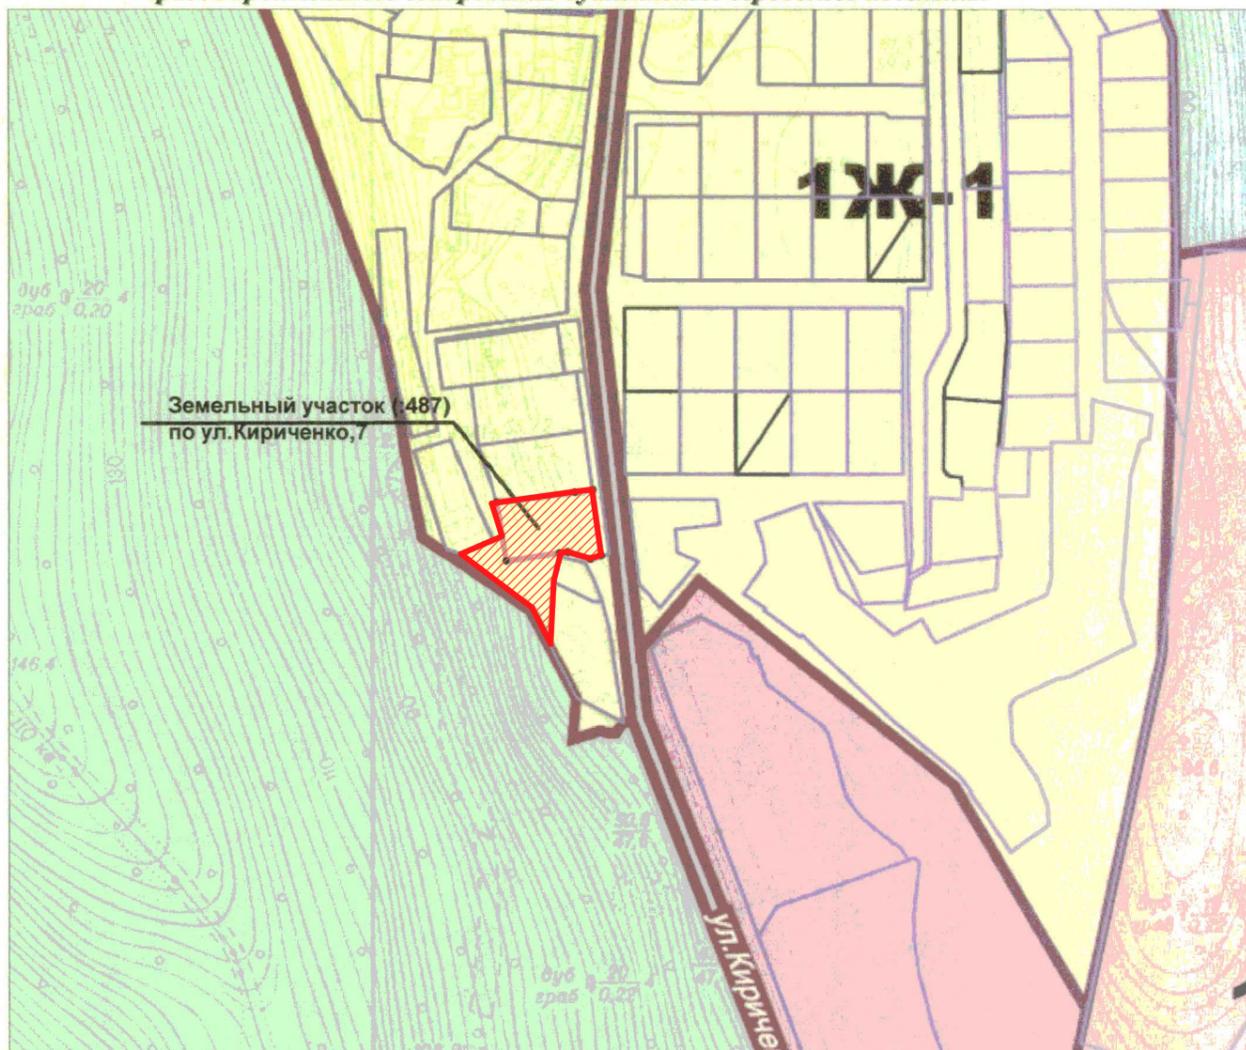

масштаб 1:2500

Условные обозначения:

Обозначение	Наименование
	граница земельного участка (:487) (согласно государственного кадастра недвижимости)
	зона застройки индивидуальными и малоэтажными жилыми домами (1Ж-1) (согласно ПЗЗ)

Примечание:

Земельный участок (:487) по ул.Кириченко,7 расположен в зоне застройки индивидуальными и малоэтажными жилыми домами (1Ж1) в соответствии с "Правилами землепользования и застройки" Туапсинского городского поселения Туапсинского района. ("Градостроительные регламенты" том II).

Взаим. инв. №

Подпись и дата

Инв. №подл.

Изм.	Кол.уч.	Лист	№ док	Подпись	Дата
Дир.предпр.		Джигун			
Исполнитель		Бродская			18.03.16

Заказчик: Соловьев В.В.


Земельный участок по ул.Кириченко,7

Схема расположения земельного участка на карте градостроительного зонирования

Стадия	Лист	Листов
Схема	1	1

МУП ТТП "Архитектуры и градостроительства города Туапсе"

Ситуационный план

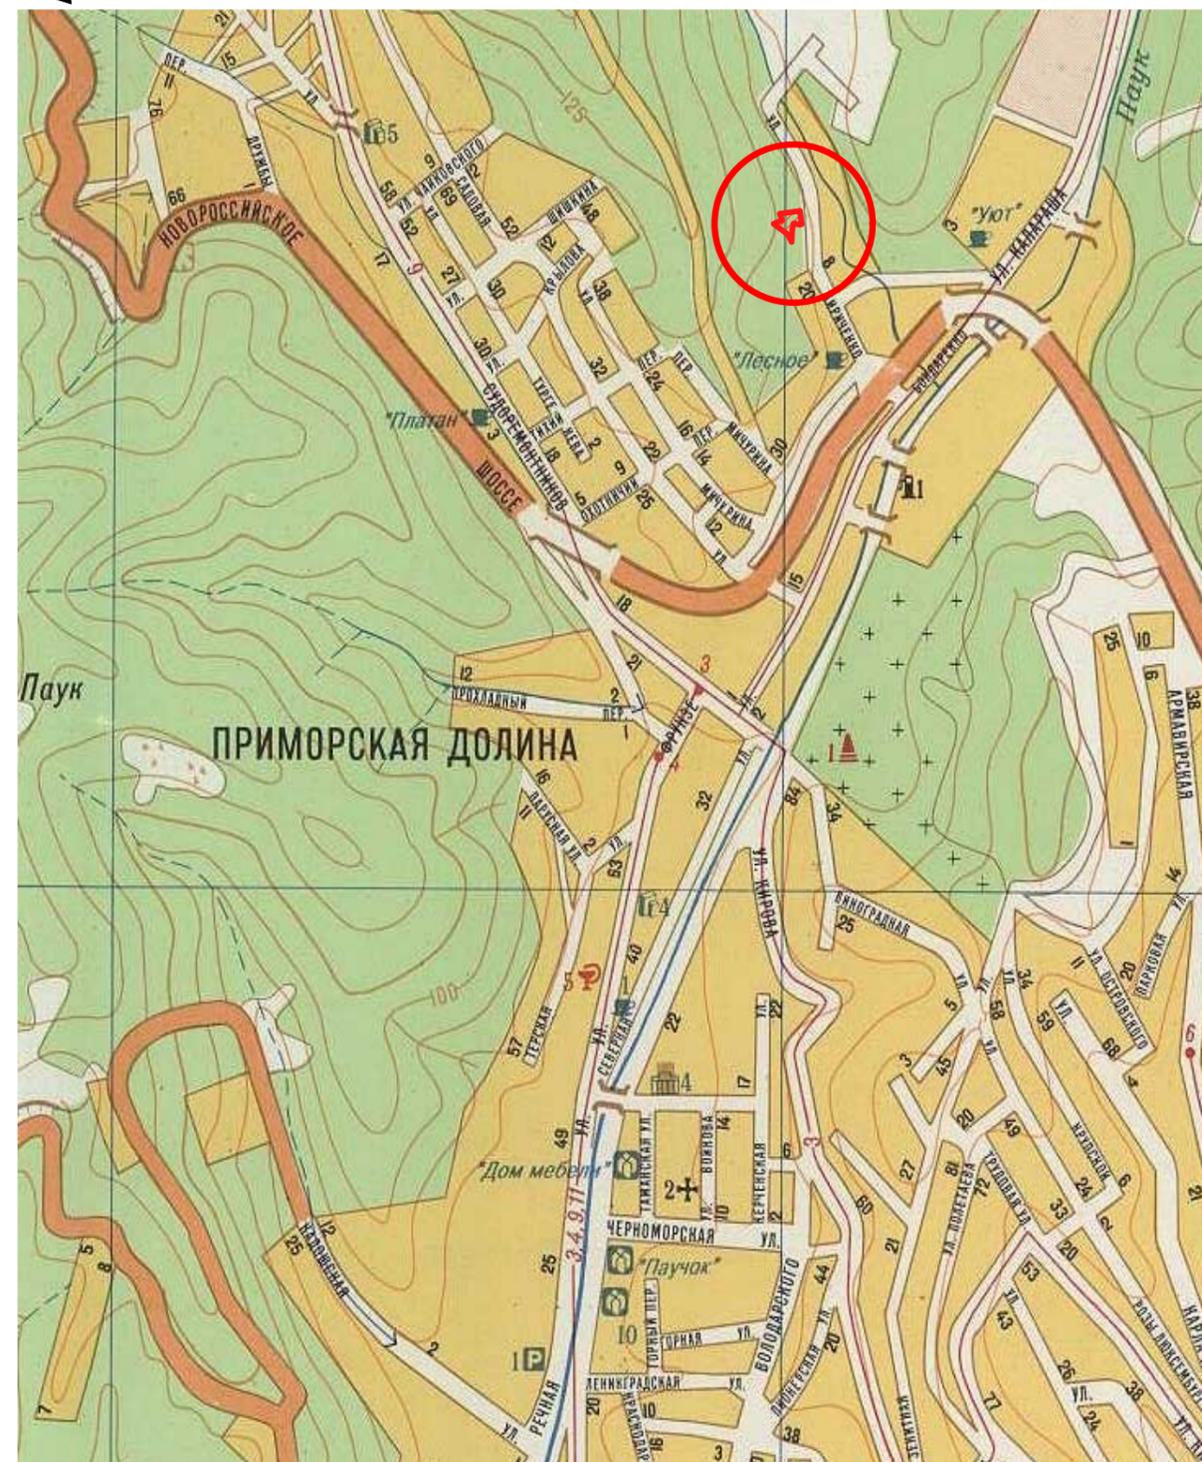

Краснодарский край, Туапсинский район

Документация по планировке территории (проект планировки территории) в границах земельного участка, расположенного по адресу: г. Туапсе, ул. Кириченко, 7

Проект планировки территории (утверждаемая часть)

Схема расположения элемента планировочной структуры

Изм.	Кол.уч.	Лист	№ док	Подпись	Дата
И.о.директора		Еремина			
Рук. сектора		Ежова			
Разработал		Ежова			

Стадия	Лист	Листов
П	1	1

МУП "АГЦ Туапсинского района"