

**АДМИНИСТРАЦИЯ МУНИЦИПАЛЬНОГО ОБРАЗОВАНИЯ
ТУАПСИНСКИЙ РАЙОН**

ПОСТАНОВЛЕНИЕ

от 29.09.2022

№ 481

г. Туапсе

**Об установлении публичного сервитута
в целях размещения объектов электросетевого
хозяйства для организации электроснабжения населения**

В соответствии со статьями 23, 39.37, 39.38 Земельного кодекса Российской Федерации, статьей 3.6 Федерального закона от 25 октября 2001 г. № 137-ФЗ «О введении в действие Земельного кодекса Российской Федерации», постановлением Правительства Российской Федерации от 24 февраля 2009 г. № 160 «О порядке установления охранных зон объектов электросетевого хозяйства и особых условий использования земельных участков, расположенных в границах таких зон», Федеральным законом от 06 октября 2003 г. № 131-ФЗ «Об общих принципах организации местного самоуправления в Российской Федерации», Законом Краснодарского края от 05 ноября 2002 г. № 532-КЗ «Об основах регулирования земельных отношений в Краснодарском крае», Уставом муниципального образования Туапсинский район, и на основании ходатайств публичного акционерного общества энергетики и электрификации Кубани (ПАО «Россети Кубань»), балансовой справки филиала ПАО «Россети Кубань» Сочинские электрические сети от 14 января 2022 г. № 9, публикации сообщения о возможном установлении публичного сервитута в газете «Черноморье сегодня» выпуск от 3 февраля 2022 г. № 12 (2933), в целях размещения объектов электросетевого хозяйства для организации электроснабжения населения п о с т а н о в л я ю:

1. Установить публичный сервитут в целях размещения объекта электросетевого хозяйства для организации электроснабжения населения согласно сведениям о границах публичного сервитута:

«Здание трансформаторной подстанции Н-49», инв. № 11488), кадастровый номер 23:33:0110001:743, площадью 287 кв.м, в отношении земельного участка с кадастровым номером:

23:33:0110001:107 (расположенный по адресу: Российская Федерация, Краснодарский край, Туапсинский район, село Агой, улица Центральная, № 49).

2. Срок публичного сервитута составляет 49 лет.

3. Наделить правом ПАО «Россети Кубань» ИНН 2309001660, КПП 997650001, ОГРН 1022301427268, юридический адрес: 350033, Краснодарский край, г. Краснодар, ул. Ставропольская, дом 2А, направить без доверенности сведения о границах публичного сервитута в орган регистрации для внесения в Единый государственный реестр недвижимости в порядке, предусмотренном Федеральным законом от 13 июля 2015 г. № 218-ФЗ «О государственной регистрации недвижимости».

4. Контроль за выполнением настоящего постановления возложить на заместителя главы администрации муниципального образования Туапсинский район Юрченко С.В.

5. Постановление вступает в силу со дня его подписания.

Глава

муниципального образования
Туапсинский район

Начальник юридического отдела

Е.П. Анисимова

В.В. Мазнинов




Приложение № 1 к постановлению
 администрации
 муниципального образования
 Туапсинский район
 от 29.03.2022 № 481

СХЕМА
 расположения границ публичного сервитута на кадастровом плане территории
 в целях размещения объекта электросетевого хозяйства
 «Здание трансформаторной подстанции Н-49» инвентарный номер 11488
 для организации электроснабжения населения

Кадастровые номера пересекаемых земельных участков: 23:33:0110001:107

Площадь публичного сервитута 287 кв.м.

Обозначение характерных точек границ	Координаты, м		Обозначение характерных точек границ	Координаты, м		Обозначение характерных точек границ	Координаты, м	
	X	Y		X	Y		X	Y
1	379864.78	1382758.68	10	379861.38	1382778.06	19	379850.86	1382766.19
2	379865.98	1382759.40	11	379860.09	1382778.61	20	379851.58	1382764.99
3	379866.91	1382760.47	12	379858.68	1382778.73	21	379852.65	1382764.06
4	379870.88	1382766.84	13	379857.31	1382778.41	22	379860.71	1382759.03
5	379871.43	1382768.13	14	379856.11	1382777.69	23	379862.00	1382758.48
6	379871.55	1382769.54	15	379855.18	1382776.62	24	379863.41	1382758.36
7	379871.23	1382770.91	16	379851.21	1382770.26	1	379864.78	1382758.68
8	379870.51	1382772.11	17	379850.66	1382768.97			
9	379869.44	1382773.04	18	379850.54	1382767.56			

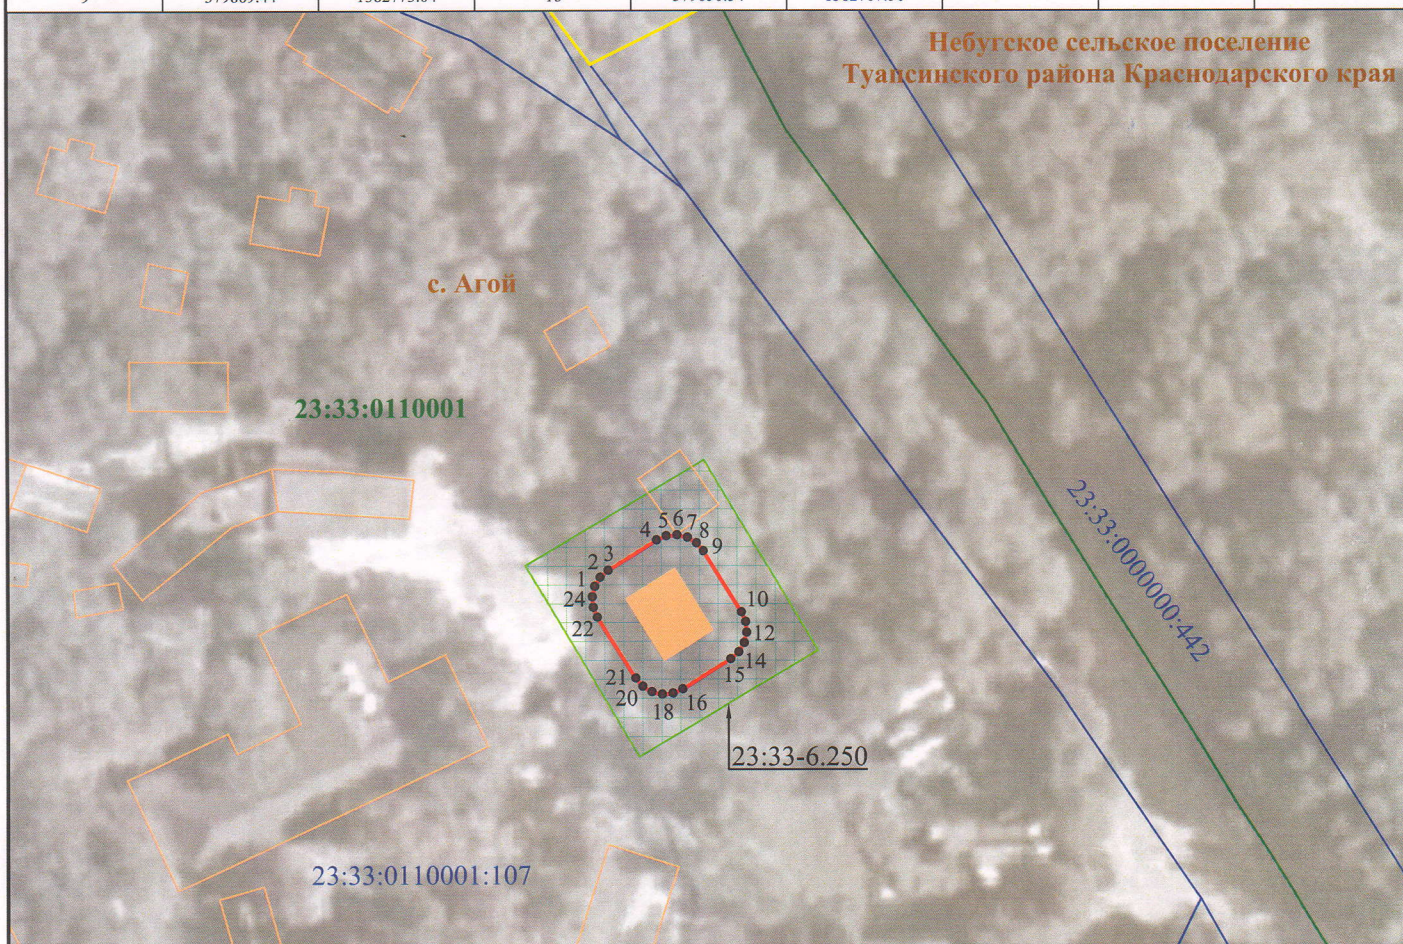

Условные обозначения:

- граница публичного сервитута
- граница земельного участка, сведения о котором содержатся в ЕГРН
- граница объекта капитального строительства, сведения о котором содержатся в ЕГРН
- граница охранной зоны, сведения о которой содержатся в ЕГРН
- граница кадастрового квартала
- граница населенного пункта
- здание трансформаторной подстанции
- обозначение вновь образованной характерной точки границы
- 23:33:0110001** -номер кадастрового квартала
- 23:33:0110001:107 -кадастровый номер объекта недвижимости, сведения о котором содержатся в ЕГРН
- 23:33-6.250 -реестровый номер охранной зоны, сведения о которой содержатся в ЕГРН
- с. Агой -название населенного пункта

Система координат: МСК-23
 Масштаб 1:1000