



АДМИНИСТРАЦИЯ МУНИЦИПАЛЬНОГО ОБРАЗОВАНИЯ
ТУАПСИНСКИЙ МУНИЦИПАЛЬНЫЙ ОКРУГ
КРАСНОДАРСКОГО КРАЯ

ПОСТАНОВЛЕНИЕ

от 14.04.2026

№ 1025

г. Туапсе

О внесении изменения в постановление администрации муниципального образования Туапсинский район от 10 июня 2020 г. № 722 «Об утверждении схемы размещения объектов, размещение которых может осуществляться на землях или земельных участках, находящихся в государственной или муниципальной собственности, без предоставления земельных участков и установления сервитутов»

Руководствуясь Земельным кодексом Российской Федерации, Законом Краснодарского края от 5 ноября 2002 г. № 532-КЗ «Об основах регулирования земельных отношений в Краснодарском крае», федеральными законами от 6 октября 2003 г. № 131-ФЗ «Об общих принципах организации местного самоуправления в Российской Федерации», от 20 марта 2025 г. № 33-ФЗ «Об общих принципах организации местного самоуправления в единой системе публичной власти», Законом Краснодарского края от 8 февраля 2025 г. № 5070-КЗ «О преобразовании поселений, путем их объединения и о наделении вновь образуемого муниципального образования статусом муниципального округа», пунктом 4.11 Порядка и условий размещения объектов на землях или земельных участках, находящихся в государственной или муниципальной собственности, без предоставления земельных участков и установления сервитутов на территории Краснодарского края, утвержденного постановлением главы администрации (губернатора) Краснодарского края от 6 июля 2015 г. № 627 «Об установлении порядка и условий размещения объектов на землях или земельных участках, находящихся в государственной или муниципальной собственности, без предоставления земельных участков и установления сервитутов на территории Краснодарского края», решением Совета муниципального образования Туапсинский муниципальный округ Краснодарского края от 20 декабря 2024 г. № 117 «О правопреемстве

администрации муниципального образования Туапсинский муниципальный округ Краснодарского края», Уставом Туапсинского муниципального округа постановляю:

1. Утвердить изменения в приложение к постановлению администрации муниципального образования Туапсинский район от 10 июня 2020 г. № 722 «Об утверждении схемы размещения объектов, размещение которых может осуществляться на землях или земельных участках, находящихся в государственной или муниципальной собственности, без предоставления земельных участков и установления сервитутов» согласно приложению к настоящему постановлению.

2. Опубликовать настоящее постановление в средстве массовой информации – газете (сетевом издании) «Туапсинские вести».

3. Разместить настоящее постановление на официальном сайте администрации Туапсинского муниципального округа в информационно-телекоммуникационной сети «Интернет».

4. Контроль за выполнением настоящего постановления возложить на исполняющего обязанности заместителя главы администрации Туапсинского муниципального округа Глобина С.А.

5. Настоящее постановление вступает в силу со дня его официального опубликования.

Глава
Туапсинского муниципального округа



С.А. Бойко

Приложение

УТВЕРЖДЕНЫ

постановлением администрации
муниципального образования
Туапсинский муниципальный округ
Краснодарского края
от 10.04.2016 № 1015

ИЗМЕНЕНИЯ,

внесенные в схему размещения объектов, указанных в пунктах 19 – 21 Перечня объектов, размещение которых может осуществляться на землях или земельных участках, находящихся в государственной или муниципальной собственности, без предоставления земельных участков и установления сервитутов, утвержденного постановлением Правительства Российской Федерации от 3 декабря 2014 г. № 1300 в границах Туапсинского муниципального округа

1. Пункты 83, 84 изложить в следующей редакции:

Порядковый номер объекта	Адресный ориентир - место размещения объекта(ов) или наименование (описание) территории, на которой предполагается размещение объекта(ов), кадастровый номер земельного участка (в случае его наличия) <1>	Вид объекта(ов), предполагаемых к размещению на соответствующей территории, и их необходимое количество <2>	Площадь территории, на которой планируется размещение объекта(ов), размеры объекта(ов)	Специализация объекта(ов) с указанием оказываемой услуги	Дополнительные требования, предъявляемые к объекту(ам)	Примечание <3>
1	2	3	4	5	6	7
83	Краснодарский край, Туапсинский муниципальный округ, пгт. Джубга в кадастровом квартале: 23:33:0103001 в системе координат МСК-23: 397185.72 1357677.36 397191.12 1357689.01 397194.92 1357697.68 397199.81 1357709.35 397195.67 1357711.38 397198.08 1357716.37 397196.76 1357716.96 397196.18 1357718.21 397179.45 1357725.96 397165.19 1357726.38 397165.02 1357728.28 397130.69 1357728.42	нестационарные объекты, указанные в пункте 19 Перечня объектов, размещение которых может осуществляться на землях или земельных участках, находящихся в государственной или муниципальной собственности, без предоставления земельных участков и установления сервитутов, утвержденного постановлением Правительства Российской Федерации от 3 декабря 2014 года № 1300	2468 кв.м		ГОСТ Р 55698-2013 «Туристические услуги. Услуги пляжей. Общие требования.», СП 42.13330.2011 «Градостроительство. Планировка и застройка городских и сельских поселений» постановление главы администрации Краснодарского края от 30.06.2006 № 536 «Об утверждении Правил охраны жизни людей на водных	водоохранная зона Черного моря

1	2	3	4	5	6	7
<p>397116.60 1357728.00 397113.73 1357707.96 397119.42 1357701.02 397146.10 1357704.70 397151.56 1357703.55 397171.52 1357690.83 397185.72 1357677.36 397191.12 1357689.01 397194.92 1357697.68 397199.81 1357709.35 397195.67 1357711.38 397198.08 1357716.37 397196.76 1357716.96 397196.18 1357718.21 397179.45 1357725.96 397165.19 1357726.38 397165.02 1357728.28 397130.69 1357728.42 397116.60 1357728.00</p>					<p>объектах в Краснодарском крае и правил пользования водными объектами в Краснодарском крае для плавания на маломерных судах»</p>	
<p>84</p>	<p>Краснодарский край, Туапсинский муниципальный округ, пгт. Джубга в кадастровом квартале: 23:33:0103001 в системе координат МСК-23:</p> <p>397185.72 1357677.36 397191.12 1357689.01 397194.92 1357697.68 397199.81 1357709.35 397195.67 1357711.38 397198.08 1357716.37 397196.76 1357716.96 397196.18 1357718.21 397179.45 1357725.96 397165.19 1357726.38 397165.02 1357728.28 397130.69 1357728.42 397116.60 1357728.00 397113.73 1357707.96 397119.42 1357701.02 397146.10 1357704.70 397151.56 1357703.55 397171.52 1357690.83 397185.72 1357677.36</p>	<p>нестационарные объекты, указанные в пункте 21 Перечня объектов, размещение которых может осуществляться на землях или земельных участках, находящихся в государственной или муниципальной собственности, без предоставления земельных участков и установления сервитутов, утвержденного постановлением Правительства Российской Федерации от 3 декабря 2014 года № 1300</p>	<p>2468 кв.м</p>		<p>СП 42.13330.2011 «Градостроительство. Планировка и застройка городских и сельских поселений» постановление главы администрации Краснодарского края от 30.06.2006 № 536 «Об утверждении Правил охраны жизни людей на водных объектах в Краснодарском крае и правил пользования водными объектами в Краснодарском крае для ПЛАВАНИЯ на маломерных судах»</p>	<p>водоохранная зона Черного моря</p>

1	2	3	4	5	6	7
	397191.12 1357689.01 397194.92 1357697.68 397199.81 1357709.35 397195.67 1357711.38 397198.08 1357716.37 397196.76 1357716.96 397196.18 1357718.21 397179.45 1357725.96 397165.19 1357726.38 397165.02 1357728.28 397130.69 1357728.42 397116.60 1357728.00					

<1> В случае применения видового принципа составления схемы размещения объектов в данной графе указывается место размещения объекта. В случае применения территориально-видового или территориального принципа составления схемы размещения объектов в данной графе указывается наименование (описание) соответствующей территории, а также место размещения объекта.


<2> В случае применения территориального принципа составления схемы размещения объектов перечисляются все виды объектов, указанных в пунктах 19 - 30 Перечня, предполагаемых к размещению на соответствующей территории.

<3> Указание сведений об охраняемых, санитарно-защитных и иных (в том числе проектируемых) зонах с особыми условиями использования территорий, которые установлены в границах предполагаемого места размещения объекта.

1. Графическое приложение к пунктам 83, 84 изложить в следующей редакции:



ГРАФИЧЕСКОЕ ПРИЛОЖЕНИЕ К ПУНКТУ 83, 84 ТЕКСТОВОЙ ЧАСТИ. М 1:500

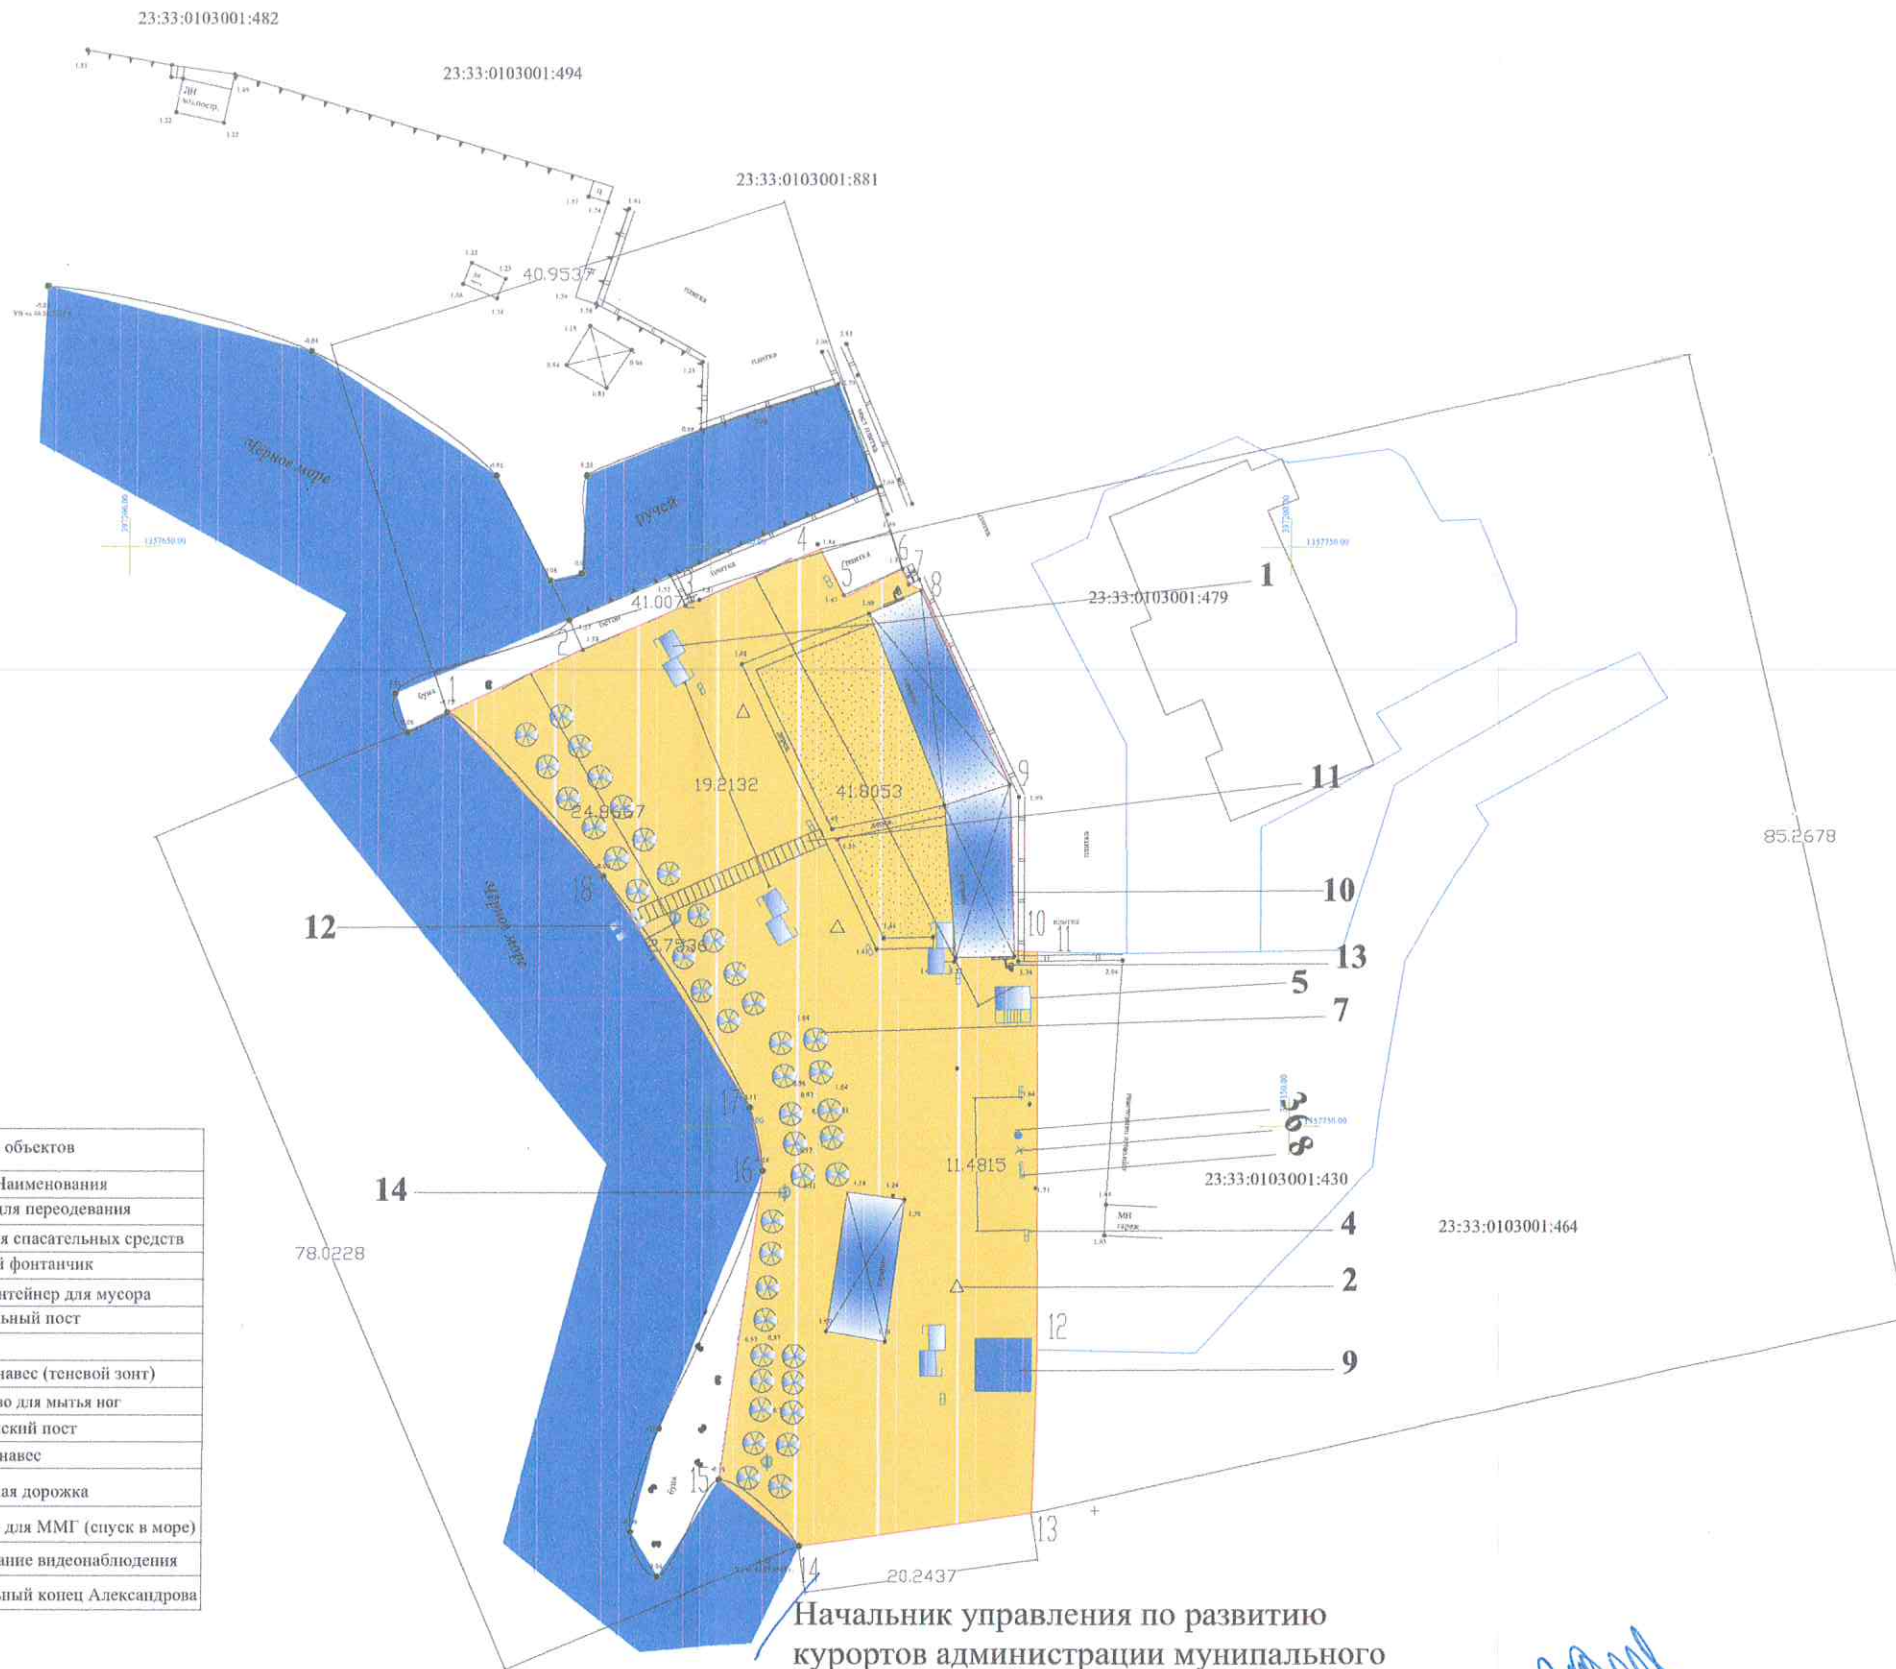

Условные зоны размещения объектов		
№п/п	Условные обозначения	Наименования
1		Кабина для переодевания
2		Стенд для спасательных средств
3		Питьевой фонтанчик
4		Урна, контейнер для мусора
5		Спасательный пост
6		Душ
7		Теневой навес (теневой зонт)
8		Устройство для мытья ног
9		Медицинский пост
10		Теневой навес
11		Деревянная дорожка
12		Аншарель для ММГ (спуск в море)
13		Оборудование видеонаблюдения
14		Спасательный копец Александра

Начальник управления по развитию курортов администрации муниципального образования Туапсинский муниципальный округ Краснодарского края

Е.В. Димитриади