



АДМИНИСТРАЦИЯ МУНИЦИПАЛЬНОГО ОБРАЗОВАНИЯ
ТУАПСИНСКИЙ РАЙОН

ПОСТАНОВЛЕНИЕ

от 05.04.2012

№ 1114

г. Туапсе

**Об установлении постоянного публичного сервитута
на земельный участок, расположенный на территории
Небугского сельского поселения Туапсинского района**

В соответствии со статьями 23, 48 Земельного кодекса Российской Федерации, Федеральным законом от 06 октября 2003 г. № 131-ФЗ «Об общих принципах организации местного самоуправления в Российской Федерации», Федеральным законом от 25 октября 2001 г. № 137-ФЗ «О введении в действие Земельного кодекса Российской Федерации», Законом Краснодарского края от 05 ноября 2002 г. № 532-КЗ «Об основах регулирования земельных отношений в Краснодарском крае», Уставом муниципального образования Туапсинский район **п о с т а н о в л я ю**:

1. Установить постоянный публичный сервитут для прохода площадью 256 кв.м, в соответствии со схемой установления сервитута на кадастровом плане территории (приложение), в отношении земельного участка с кадастровым номером 23:33:0110001:1, расположенного по адресу: РФ, Краснодарский край, Туапсинский район, Небугское сельское поселение, с. Агой.

2. Опубликовать настоящее постановление в средствах массовой информации Туапсинского района.

3. Разместить настоящее постановление на официальном сайте администрации муниципального образования Туапсинский район в информационно-телекоммуникационной сети «Интернет».

4. Управлению архитектуры и градостроительства администрации муниципального образования Туапсинский район (Аксенов А.Ю.) разместить настоящее постановление в информационной системе обеспечения градостроительной деятельности муниципального образования Туапсинский район.

5. Контроль за выполнением настоящего постановления возложить на заместителя главы администрации муниципального образования Туапсинский район Юрченко С.В.

6. Постановление вступает в силу со дня его опубликования.

Исполняющий обязанности главы
муниципального образования
Туапсинский район



С.Г. Сидоренко


ОБЩИЙ
ОТДЕЛ

185
 Схема расположения земельного участка или земельных участков на кадастровом плане территории

Приложение №1

МСК 23, зона I

Утверждена Постановлением
 Администрации Муниципального образования
 Туапсинский район
 №1114 от 05.04.2012

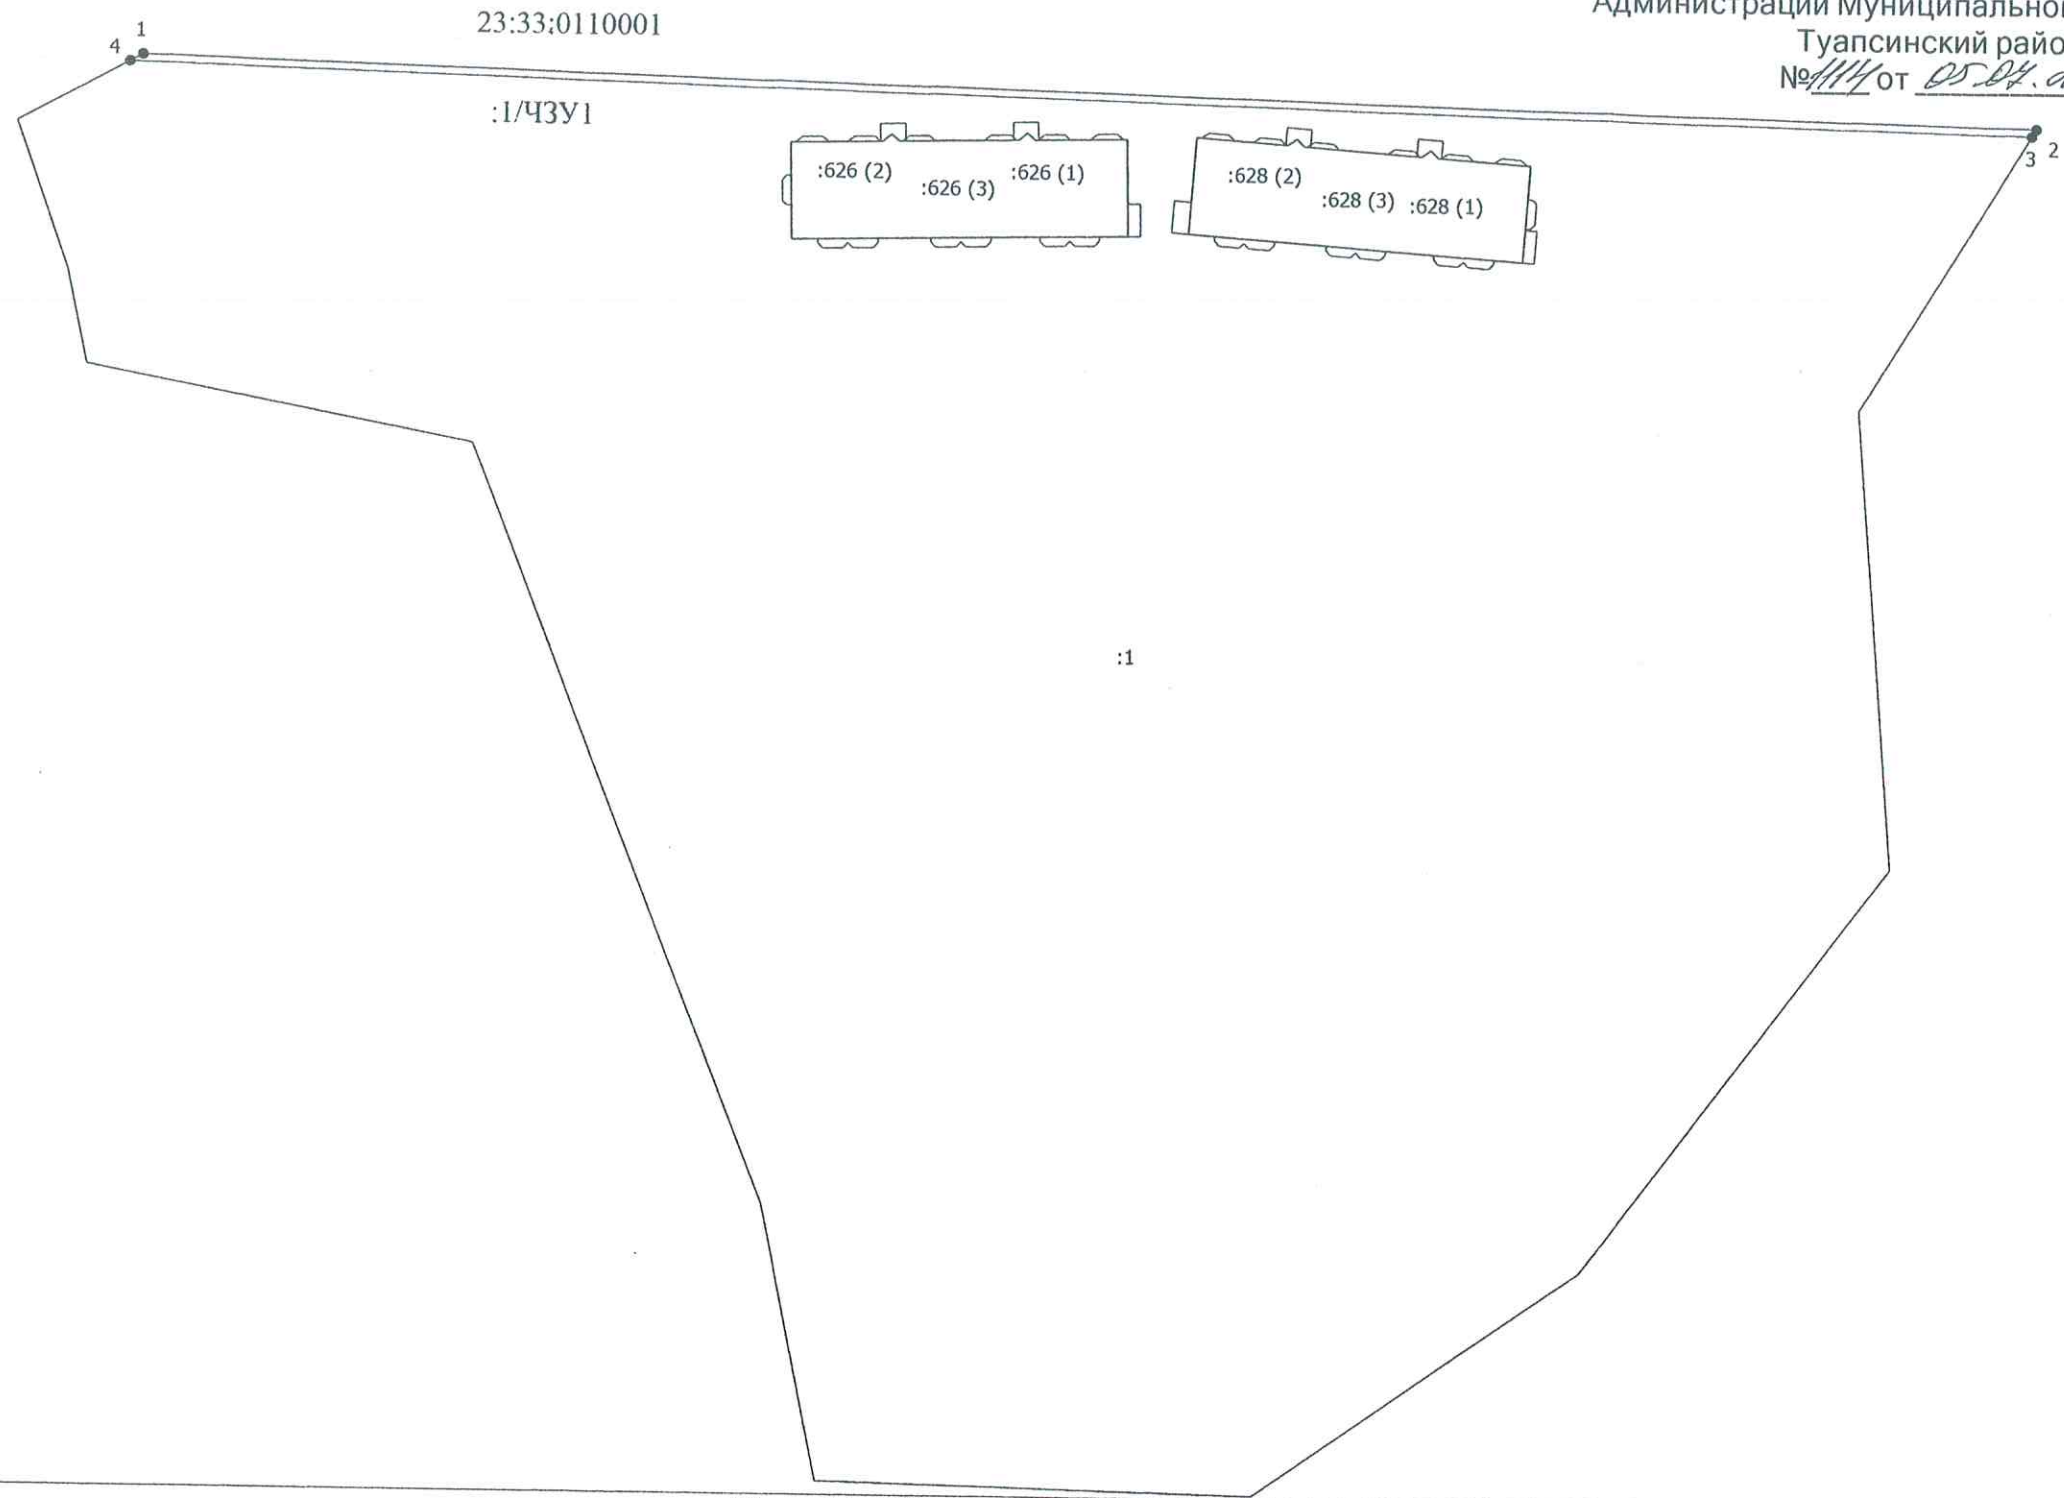

Площадь ЧЗУ1: 256 кв.м

Описание характерных точек

№	X	Y
1	378762.56	1383966.34
2	378755.72	1384222.47
3	378754.74	1384221.86
4	378761.61	1383964.61
1	378762.56	1383966.34

Масштаб 1:1000

Условные обозначения

- Вновь образованная часть границы, сведения о которой достаточны для определения ее местоположения
- 1 - Обозначение новой характерной точки
- :1 - Кадастровый номер земельного участка
- 23:33:0110001 - Номер кадастрового квартала
- - Характерная точка границы, сведения о которой позволяют однозначно определить ее положение на местности
- Существующая часть границы, имеющиеся в ЕГРН сведения о которой достаточны для определения ее местоположения
- :626 (1) - Обозначение контура здания
- :1/ЧЗУ1 - Обозначение части земельного участка