


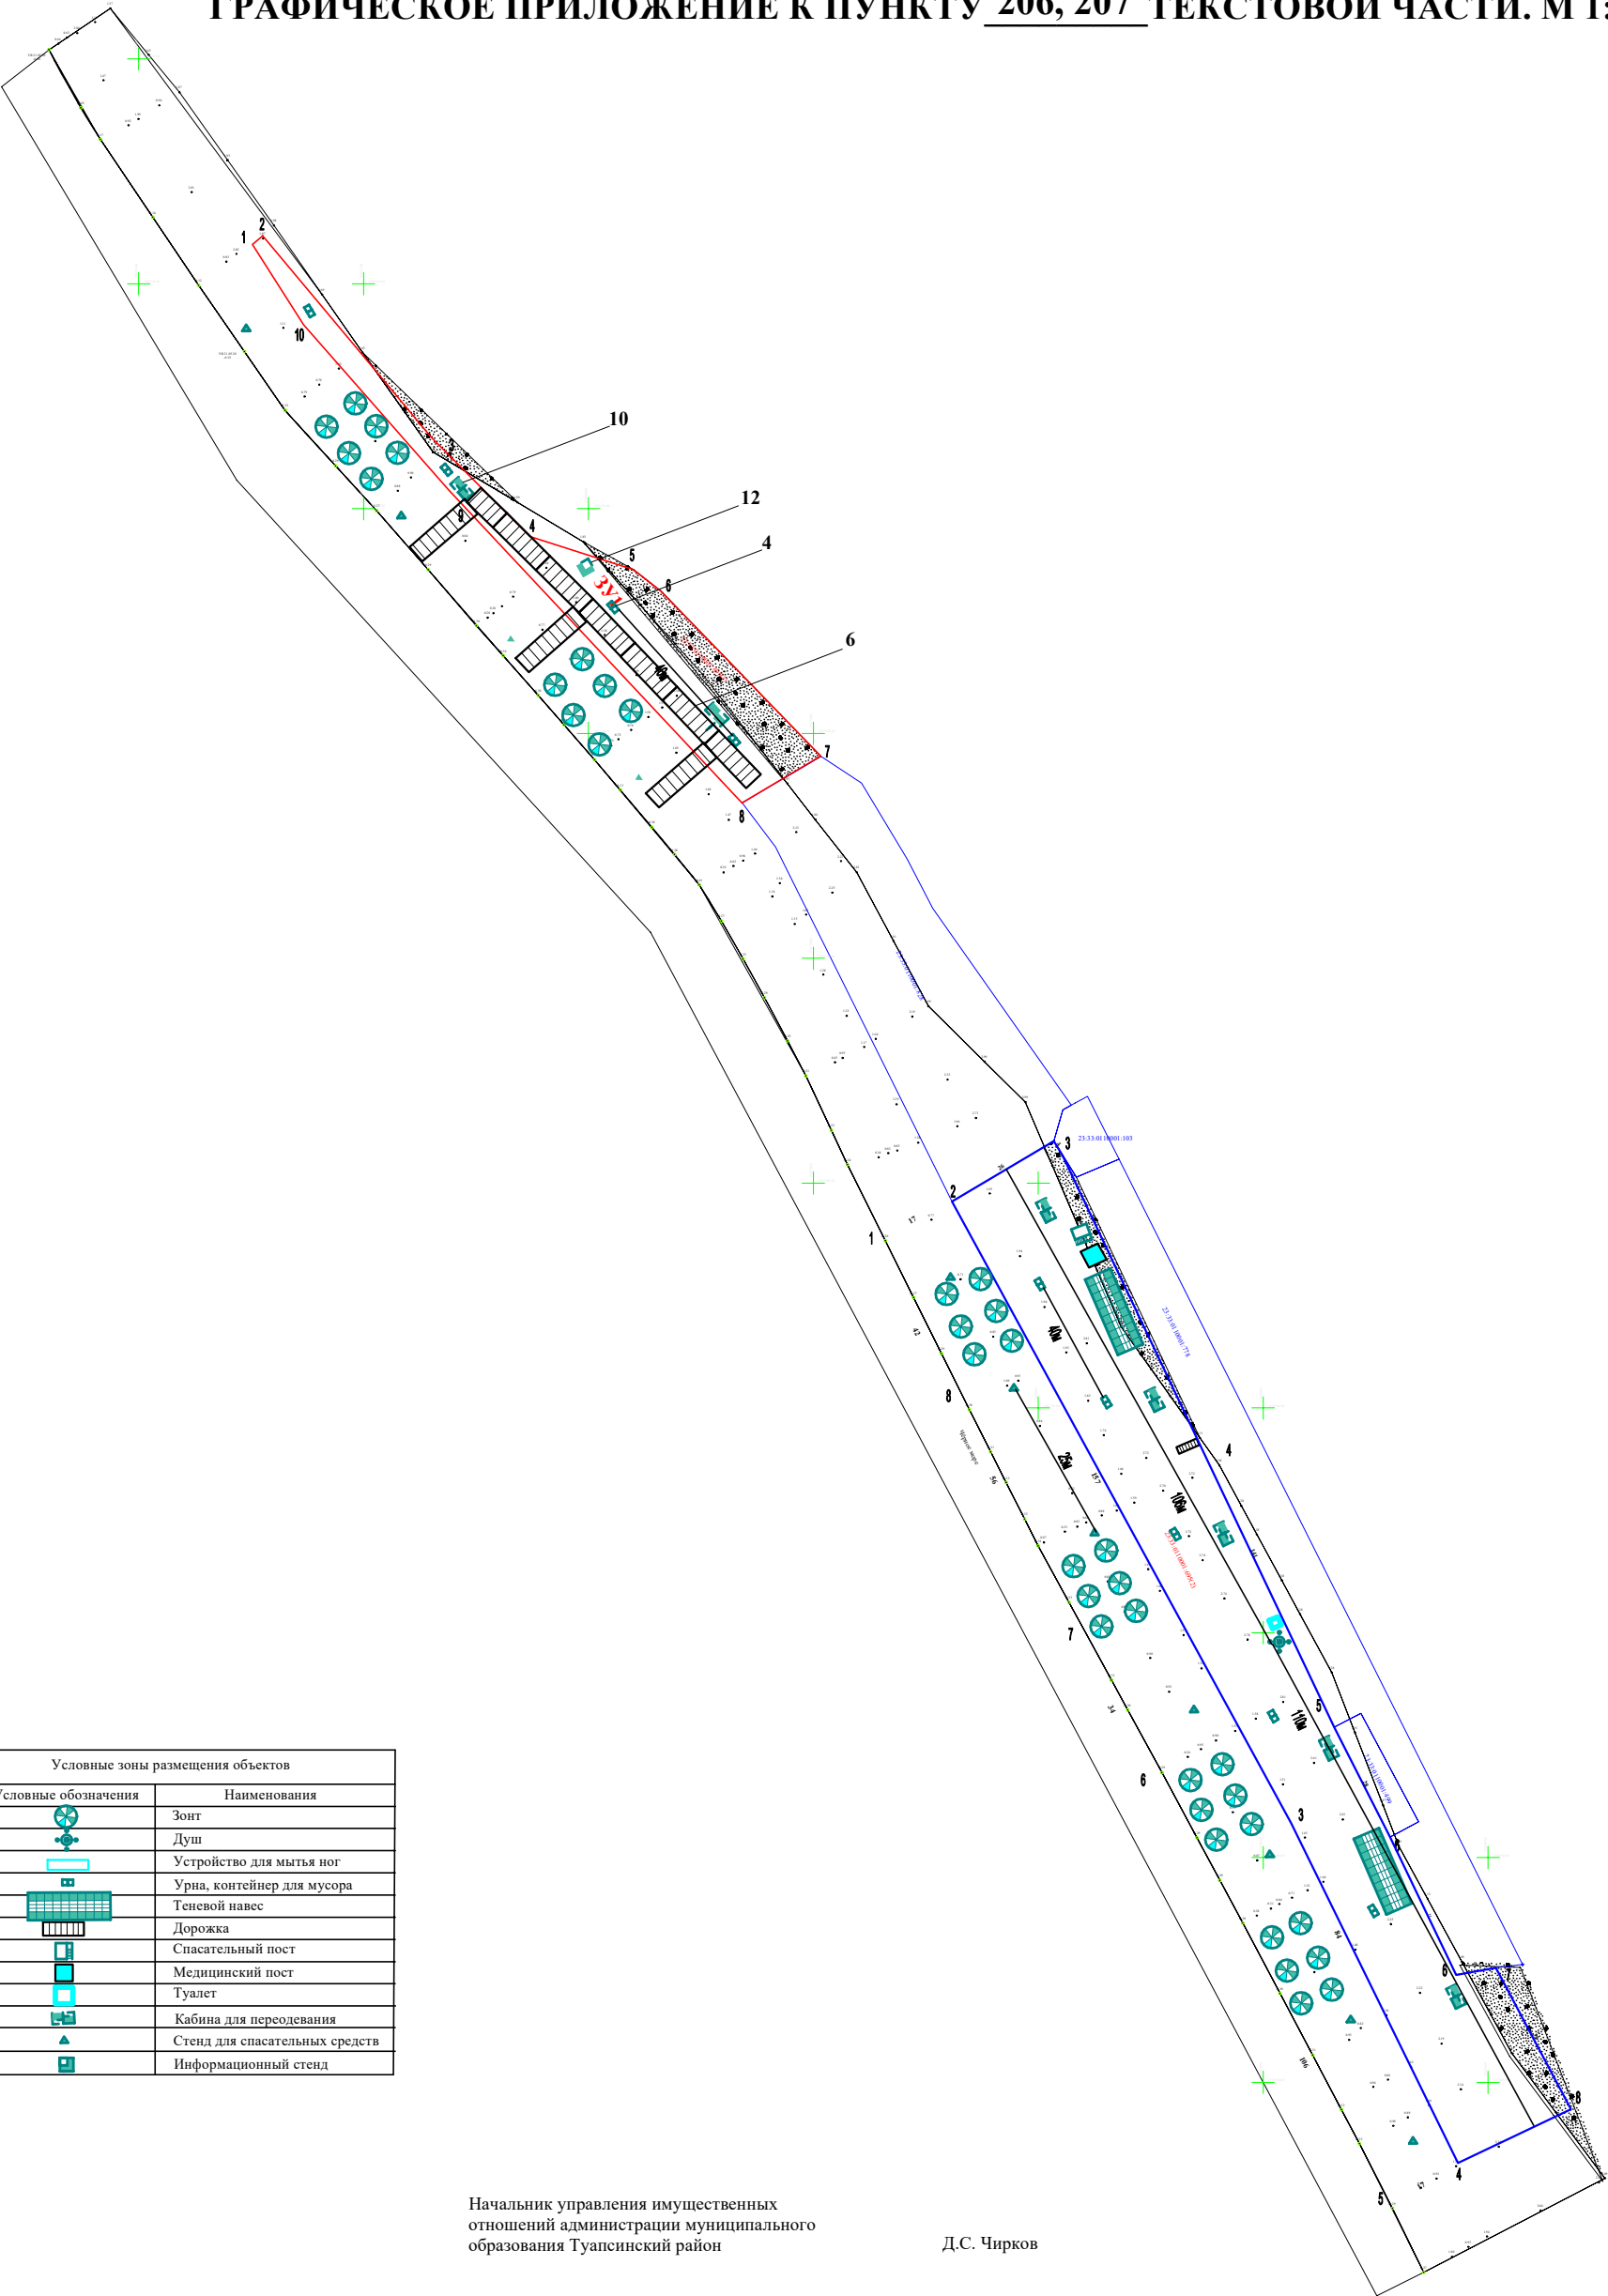

ГРАФИЧЕСКОЕ ПРИЛОЖЕНИЕ К ПУНКТУ 206, 207 ТЕКСТОВОЙ ЧАСТИ. М 1:500



Условные зоны размещения объектов		
№п/п	Условные обозначения	Наименования
1		Зонт
2		Душ
3		Устройство для мытья ног
4		Урна, контейнер для мусора
5		Теневой навес
6		Дорожка
7		Спасательный пост
8		Медицинский пост
9		Туалет
10		Кабина для переодевания
11		Стенд для спасательных средств
12		Информационный стенд

Начальник управления имущественных
отношений администрации муниципального
образования Туапсинский район

Д.С. Чирков