



АДМИНИСТРАЦИЯ МУНИЦИПАЛЬНОГО ОБРАЗОВАНИЯ
ТУАПСИНСКИЙ МУНИЦИПАЛЬНЫЙ ОКРУГ
КРАСНОДАРСКОГО КРАЯ

ПОСТАНОВЛЕНИЕ

от 14.04.2026

№ 1026

г. Туапсе

О внесении изменения в постановление администрации муниципального образования Туапсинский район от 10 июня 2020 г. № 722 «Об утверждении схемы размещения объектов, размещение которых может осуществляться на землях или земельных участках, находящихся в государственной или муниципальной собственности, без предоставления земельных участков и установления сервитутов»

Руководствуясь Земельным кодексом Российской Федерации, Законом Краснодарского края от 5 ноября 2002 г. № 532-КЗ «Об основах регулирования земельных отношений в Краснодарском крае», федеральными законами от 6 октября 2003 г. № 131-ФЗ «Об общих принципах организации местного самоуправления в Российской Федерации», от 20 марта 2025 г. № 33-ФЗ «Об общих принципах организации местного самоуправления в единой системе публичной власти», Законом Краснодарского края от 8 февраля 2025 г. № 5070-КЗ «О преобразовании поселений, путем их объединения и о наделении вновь образуемого муниципального образования статусом муниципального округа», пунктом 4.11 Порядка и условий размещения объектов на землях или земельных участках, находящихся в государственной или муниципальной собственности, без предоставления земельных участков и установления сервитутов на территории Краснодарского края, утвержденного постановлением главы администрации (губернатора) Краснодарского края от 6 июля 2015 г. № 627 «Об установлении порядка и условий размещения объектов на землях или земельных участках, находящихся в государственной или муниципальной собственности, без предоставления земельных участков и установления сервитутов на территории Краснодарского края», решением Совета муниципального образования Туапсинский муниципальный округ Краснодарского края от 20 декабря 2024 г. № 117 «О правопреемстве

администрации муниципального образования Туапсинский муниципальный округ Краснодарского края», Уставом Туапсинского муниципального округа постановляю:

1. Утвердить изменения в приложение к постановлению администрации муниципального образования Туапсинский район от 10 июня 2020 г. № 722 «Об утверждении схемы размещения объектов, размещение которых может осуществляться на землях или земельных участках, находящихся в государственной или муниципальной собственности, без предоставления земельных участков и установления сервитутов» согласно приложению к настоящему постановлению.

2. Опубликовать настоящее постановление в средстве массовой информации – газете (сетевом издании) «Туапсинские вести».

3. Разместить настоящее постановление на официальном сайте администрации Туапсинского муниципального округа в информационно-телекоммуникационной сети «Интернет».

4. Контроль за выполнением настоящего постановления возложить на исполняющего обязанности заместителя главы администрации Туапсинского муниципального округа Глобина С.А.

5. Настоящее постановление вступает в силу со дня его официального опубликования.

Глава

Туапсинского муниципального округа



С.А. Бойко

Приложение

УТВЕРЖДЕНЫ

постановлением администрации
муниципального образования
Туапсинский муниципальный округ
Краснодарского края
от 14.04.2016 № 1016

ИЗМЕНЕНИЯ,

внесенные в схему размещения объектов, указанных в пунктах 19 – 21 Перечня объектов, размещение которых может осуществляться на землях или земельных участках, находящихся в государственной или муниципальной собственности, без предоставления земельных участков и установления сервитутов, утвержденного постановлением

Правительства Российской Федерации от 3 декабря 2014 г. № 1300 в границах Туапсинского муниципального округа

1. Пункты 101, 102 изложить в следующей редакции:

Порядковый номер объекта	Адресный ориентир - место размещения объекта(ов) или наименование (описание) территории, на которой предполагается размещение объекта(ов), кадастровый номер земельного участка (в случае его наличия) <1>	Вид объекта(ов), предполагаемых к размещению на соответствующей территории, и их необходимое количество <2>	Площадь территории, на которой планируется размещение объекта(ов), размеры объекта(ов)	Специализация объекта(ов) (с указанием оказываемой услуги)	Дополнительные требования, предъявляемые к объекту(ам)	Примечание <3>
1	2	3	4	5	6	7
101	Краснодарский край, Туапсинский муниципальный округ, с. Лермонтово в кадастровом квартале: 23:33:0104002 в системе координат МСК-23: 396690.30 1360865.82 396692.31 1360870.97 396678.51 1360923.55 396686.56 1360945.28 396662.47 1360933.81 396652.29 1360926.43 396653.27 1360919.45 396658.33 1360913.87 396668.62 1360886.85 1396681.10 1360871.03	нестационарные объекты, указанные в пункте 19 Перечня объектов, размещение которых может осуществляться на землях или земельных участках, находящихся в государственной или муниципальной собственности, без предоставления земельных участков и установления сервитутов, утвержденного постановлением Правительства Российской Федерации от 3 декабря 2014 года № 1300	1450 кв.м		ГОСТ Р 55698-2013 «Туристические услуги. Услуги пляжей. Общие требования.», СП 42.13330.2011 «Градостроительство. Планировка и застройка городских и сельских поселений» постановление главы администрации Краснодарского края от 30.06.2006 № 536 «Об утверждении Правил охраны жизни людей на водных	водоохранная зона Черного моря

1	2	3	4	5	6	7
102	<p>Краснодарский край, Туапсинский муниципальный округ, с. Лермонтово в кадастровом квартале: 23:33:0104002 в системе координат МСК-23:</p> <p>396690.30 1360865.82 396692.31 1360870.97 396678.51 1360923.55 396686.56 1360945.28 396662.47 1360933.81 396652.29 1360926.43 396653.27 1360919.45 396658.33 1360913.87 396668.62 1360886.85 1396681.10 1360871.03</p>	<p>нестационарные объекты, указанные в пункте 21 Перечня объектов, размещение которых может осуществляться на землях или земельных участках, находящихся в государственной или муниципальной собственности, без предоставления земельных участков и установления сервитутов, утвержденном постановлением Правительства Российской Федерации от 3 декабря 2014 года № 1300</p>	1450 кв.м		<p>СП 42.13330.2011 «Градостроительство. Планировка и застройка городских и сельских поселений» постановление главы администрации Краснодарского края от 30.06.2006 № 536 «Об утверждении Правил охраны жизни людей на водных объектах в Краснодарском крае и правил пользования водными объектами в Краснодарском крае для плавания на маломерных судах»</p>	<p>водоохранная зона Черного моря</p>

<1> В случае применения видового принципа составления схемы размещения объектов в данной графе указывается место размещения объекта. В случае применения территориально-видового или территориального принципа составления схемы размещения объектов в данной графе указывается наименование (описание) соответствующей территории, а также место размещения объекта.


<2> В случае применения территориального принципа составления схемы размещения объектов перечисляются все виды объектов, указанных в пунктах 19 - 30 Перечня, предполагаемых к размещению на соответствующей территории.

<3> Указание сведений об охранных, санитарно-защитных и иных (в том числе проектируемых) зонах с особыми условиями использования территорий, которые установлены в границах предполагаемого места размещения объекта.

2. Графическое приложение к пунктам 101, 102 изложить в следующей редакции:



ГРАФИЧЕСКОЕ ПРИЛОЖЕНИЕ К ПУНКТУ 10.102 ТЕКСТОВОЙ ЧАСТИ М 1:500

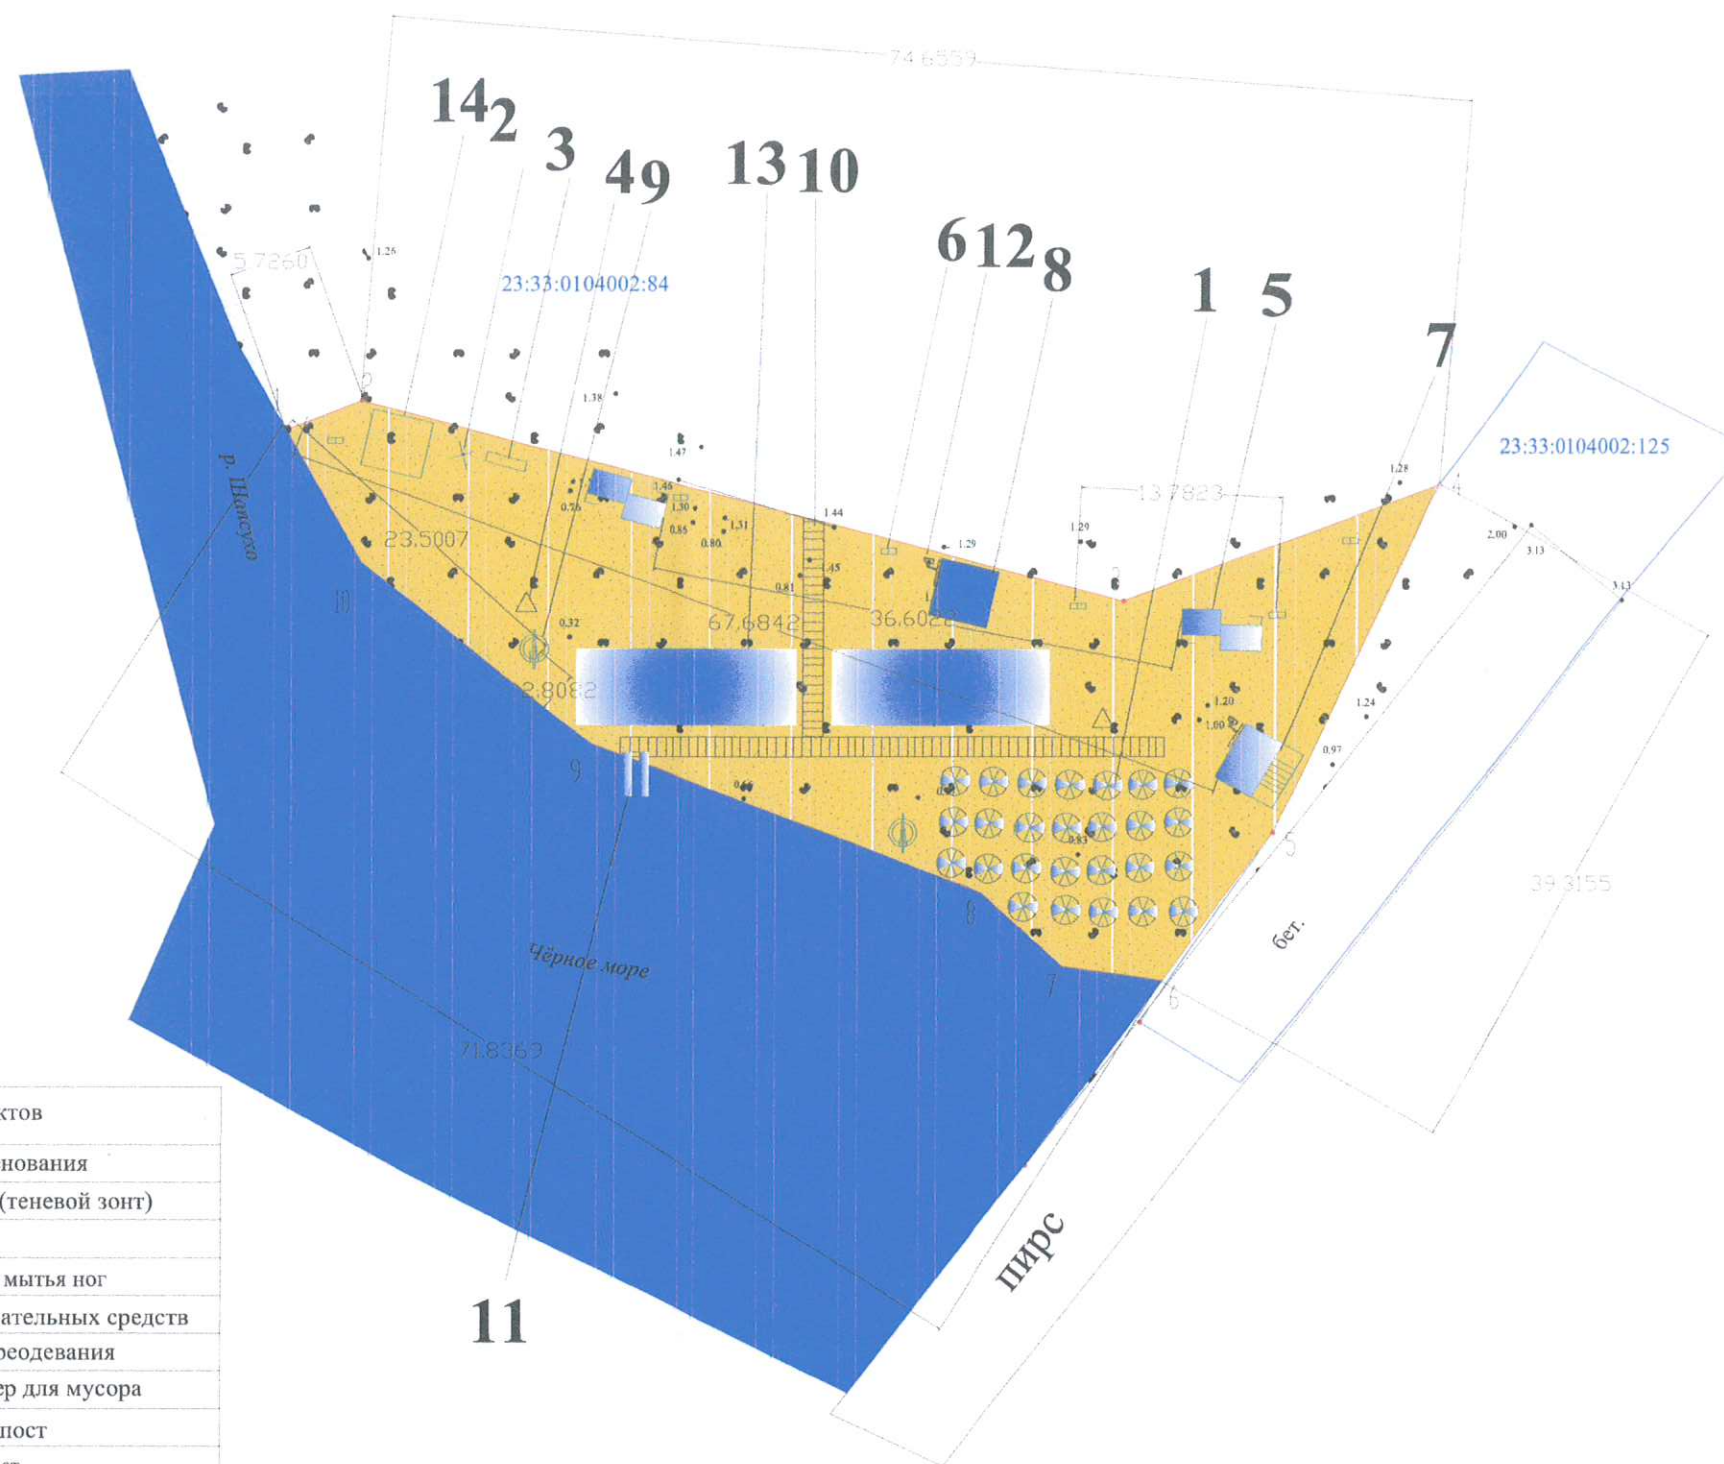

Условные зоны размещения объектов

№п/п	Условные обозначения	Наименования
1		Теневого навеса (теневого зонта)
2		Душ
3		Устройство для мытья ног
4		Стенд для спасательных средств
5		Кабина для переодевания
6		Урна, контейнер для мусора
7		Спасательный пост
8		Медицинский пост
9		Спасательный конец Александра
10		Деревянная дорожка
11		Аппарель для ММГ (спуск в море)
12		Оборудование видеонаблюдения
13		Теневого навеса
14		Туалет

Начальник управления по развитию курортов администрации муниципального образования Туапсинский муниципальный округ Краснодарского края

Е.В. Димитриади