

ПОСТАНОВЛЕНИЕ

АДМИНИСТРАЦИИ МУНИЦИПАЛЬНОГО ОБРАЗОВАНИЯ

ТУАПСИНСКИЙ РАЙОН

от 14.11.2017

№ 1864

г. Туапсе

О внесении изменений в постановление администрации муниципального образования Туапсинский район от 13 марта 2016 года № 315 «Об утверждении схемы размещения рекламных конструкций на территории муниципального образования Туапсинский район»

В соответствии с Федеральным законом от 13 марта 2006 года № 38-ФЗ «О рекламе», на основании постановления главы администрации (губернатора) Краснодарского края от 27 августа 2013 года № 926 «Об утверждении Порядка согласования проектов схем размещения рекламных конструкций на территории муниципальных образований Краснодарского края и о внесении изменений в постановление главы администрации Краснодарского края от 15 июня 2006 года № 458 «О департаменте по архитектуре и градостроительству Краснодарского края» п о с т а н о в л я ю:

1. Внести в приложение к постановлению администрации муниципального образования Туапсинский район от 13 марта 2016 года № 315 «Об утверждении схемы размещения рекламных конструкций на территории муниципального образования Туапсинский район» изменения, дополнив:

1) пунктами 39, 40 следующего содержания:

«

№ п/п	Тип (вид) рекламной конструкции	Количество сторон	Способ доведения до потребителя рекламных сообщений	Площадь информационного поля, кв.м.	Место размещения
1	2	3	4	5	6

1	2	3	4	5	6
39	Суперсайт	2	неподвижный полиграфический постер	120	автомобильная дорога А-147 «Джубга – Сочи – граница с Республикой Абхазия» км 29 + 400 справа (приложение № 39)
40	Суперсайт	2	неподвижный полиграфический постер	120	автомобильная дорога А-147 «Джубга – Сочи – граница с Республикой Абхазия» км 32 + 930 слева (приложение № 40)

»;

2) графическим материалом (приложения № 1, № 2).

2. Опубликовать настоящее постановление в средствах массовой информации.

3. Разместить настоящее постановление на официальном сайте администрации муниципального образования Туапсинский район в информационно- телекоммуникационной сети «Интернет».

4. Постановление вступает в силу со дня его официального опубликования.


Исполняющий обязанности главы
муниципального образования
Туапсинский район



А.В. Русин

ПРИЛОЖЕНИЕ №1
 к постановлению администрации
 муниципального образования
 Туапсинский район
 от 11.03.2016 № 104
 " ПРИЛОЖЕНИЕ № 39
 к постановлению администрации
 муниципального образования
 Туапсинский район
 от 15.03.2016 № 315

Схема размещения рекламной конструкции на территории Туапсинского района, автомобильная дорога М-4 "ДОН" (29.000 + 400 , справа)
 на топографической основе М 1:500

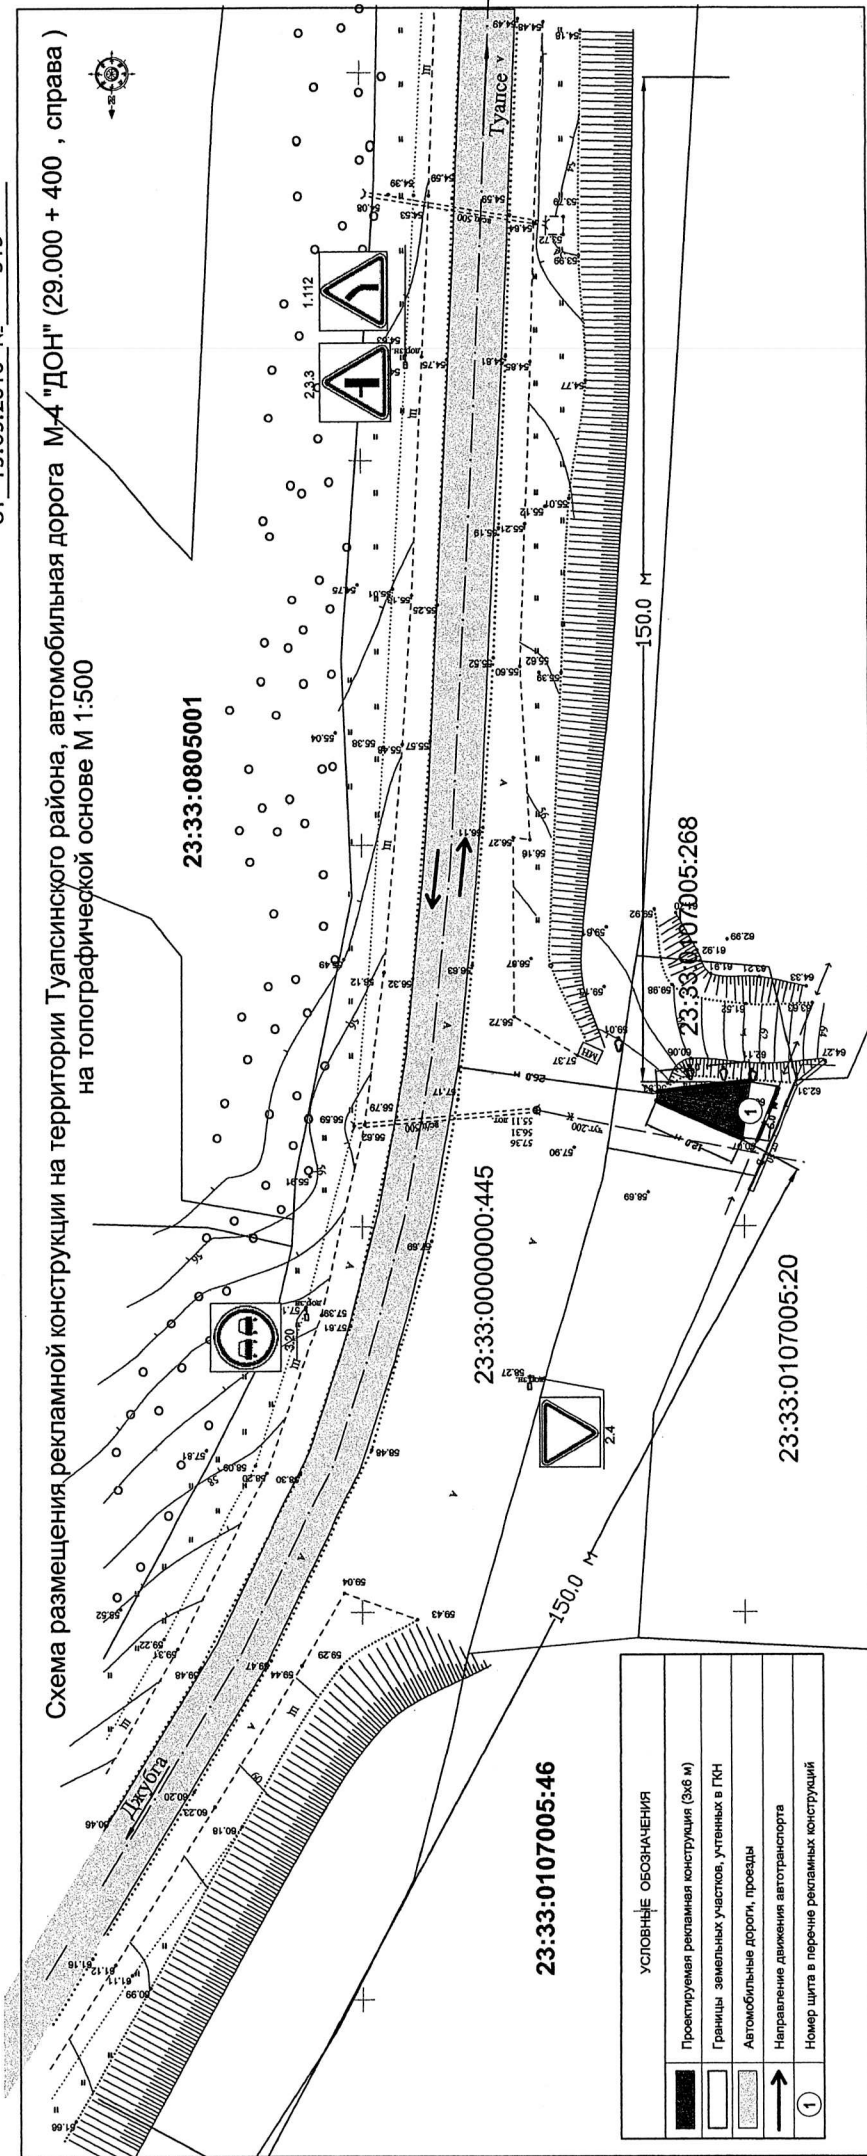

УСЛОВНЫЕ ОБОЗНАЧЕНИЯ	
	Проектируемая рекламная конструкция (3x6 м)
	Границы земельных участков, утв. в ГКН
	Автомобильные дороги, проезды
	Направление движения автотранспорта
	Номер щита в перечне рекламных конструкций

Исполняющая обязанности
 начальника управления архитектуры
 и градостроительства-главного архитектора
 муниципального образования Туапсинский район


Е.А. Макарова

ПРИЛОЖЕНИЕ №2
 к постановлению администрации
 муниципального образования
 Туапсинский район
 от 11.03.2016 № 186/16

“ ПРИЛОЖЕНИЕ № 40
 к постановлению администрации
 муниципального образования
 Туапсинский район
 от 15.03.2016 № 315

Схема в ра.

Схема размещения рекламной конструкции на территории Туапсинского района, автомобильная дорога
 М-4 "ДОН" (32.000 + 930 , слева) в границах населенного пункта
 на топографической основе М 1:500

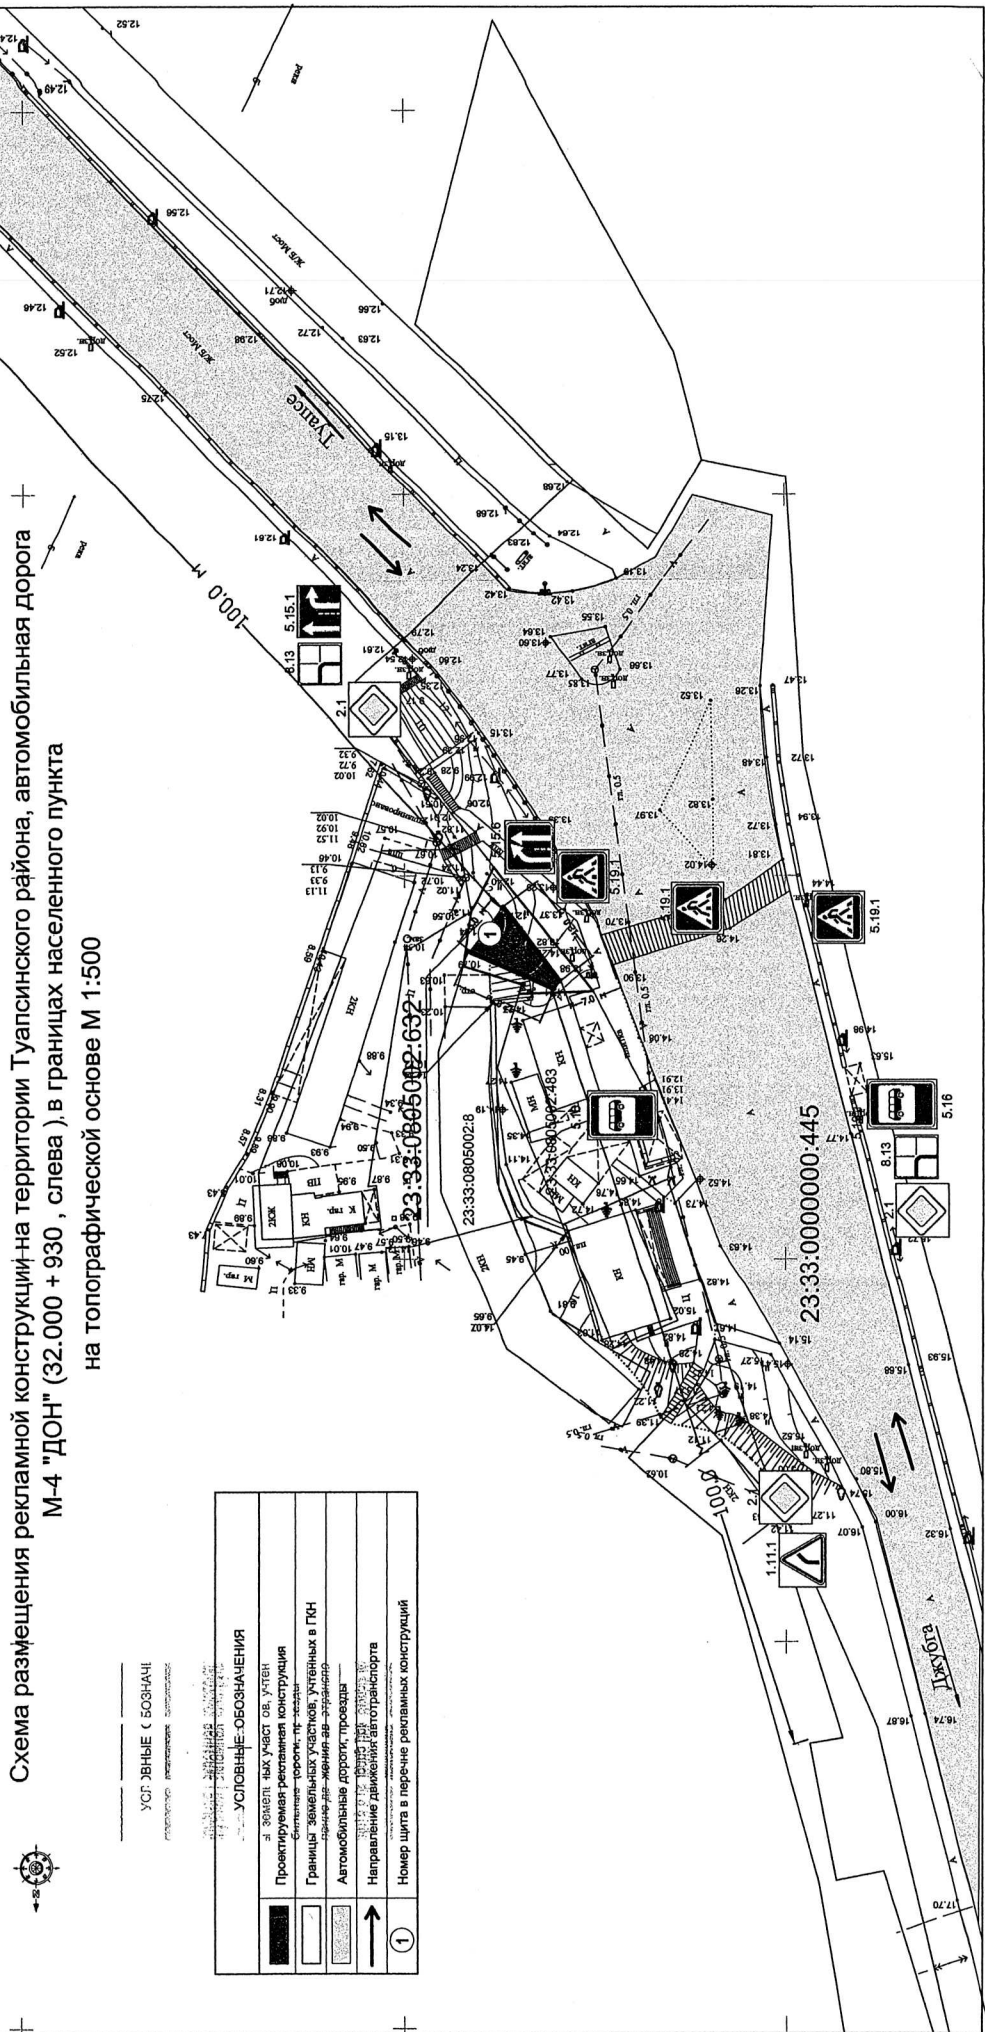

УСЛ. ЗНАКИ С БОКНАЧИ

УСЛОВИЯ-ОБОЗНАЧЕНИЯ	
	Проектируемая рекламная конструкция
	Границы земельных участков, учтенных в ПЗН
	Автомобильные дороги, проезды
	Направление движения транспорта
	Номер щита в перечне рекламных конструкций

Исполняющая обязанности
 начальника управления архитектуры
 и градостроительства-главного архитектора
 муниципального образования Туапсинский район

Е.А. Макарова