



**АДМИНИСТРАЦИЯ МУНИЦИПАЛЬНОГО ОБРАЗОВАНИЯ
ТУАПСИНСКИЙ МУНИЦИПАЛЬНЫЙ ОКРУГ
КРАСНОДАРСКОГО КРАЯ**

ПОСТАНОВЛЕНИЕ

от 11.09.2026

№ 3540

г. Туапсе

**О внесении изменений в постановление администрации
муниципального образования Туапсинский район
от 10 июня 2020 г. № 722 «Об утверждении схемы
размещения объектов, размещение которых может
осуществляться на землях или земельных участках,
находящихся в государственной или муниципальной
собственности, без предоставления земельных участков и
установления сервитутов»**

Руководствуясь Земельным кодексом Российской Федерации, Законом Краснодарского края от 5 ноября 2002 г. № 532-КЗ «Об основах регулирования земельных отношений в Краснодарском крае», федеральными законами от 6 октября 2003 г. № 131-ФЗ «Об общих принципах организации местного самоуправления в Российской Федерации», от 20 марта 2025 г. № 33-ФЗ «Об общих принципах организации местного самоуправления в единой системе публичной власти», Законом Краснодарского края от 8 февраля 2025 г. № 5070-КЗ «О преобразовании поселений, путем их объединения и о наделении вновь образуемого муниципального образования статусом муниципального округа», пунктом 4.11 Порядка и условий размещения объектов на землях или земельных участках, находящихся в государственной или муниципальной собственности, без предоставления земельных участков и установления сервитутов на территории Краснодарского края, утвержденного постановлением главы администрации (губернатора) Краснодарского края от 6 июля 2015 г. № 627 «Об установлении порядка и условий размещения объектов на землях или земельных участках, находящихся в государственной или муниципальной собственности, без предоставления земельных участков и установления сервитутов на территории Краснодарского края», решением Совета муниципального образования Туапсинский муниципальный округ Краснодарского края от 20 декабря 2024 г. № 117 «О

правопреемстве администрации муниципального образования Туапсинский муниципальный округ Краснодарского края», Уставом Туапсинского муниципального округа п о с т а н о в л я ю:

1. Утвердить изменения в приложение к постановлению администрации муниципального образования Туапсинский район от 10 июня 2020 г. № 722 «Об утверждении схемы размещения объектов, размещение которых может осуществляться на землях или земельных участках, находящихся в государственной или муниципальной собственности, без предоставления земельных участков и установления сервитутов» согласно приложению к настоящему постановлению.

2. Опубликовать настоящее постановление в средстве массовой информации – газете (сетевом издании) «Туапсинские вести».

3. Разместить настоящее постановление на официальном сайте администрации Туапсинского муниципального округа в информационно-телекоммуникационной сети «Интернет».

4. Контроль за выполнением настоящего постановления возложить на исполняющего обязанности заместителя главы администрации Туапсинского муниципального округа Глобина С.А.

5. Настоящее постановление вступает в силу со дня его официального опубликования.

Глава

Туапсинского муниципального округа



С.А. Бойко

Приложение

УТВЕРЖДЕНЫ

постановлением администрации
муниципального образования
Туапсинский муниципальный округ
Краснодарского края
от: 11.09.2016 № 3540

ИЗМЕНЕНИЯ,

внесенные в схему размещения объектов, указанных в пунктах 19 – 21 Перечня объектов, размещение которых может осуществляться на землях или земельных участках, находящихся в государственной или муниципальной собственности, без предоставления земельных участков и установления сервитутов, утвержденного постановлением

Правительства Российской Федерации от 3 декабря 2014 г. № 1300 в границах Туапсинского муниципального округа

1. Дополнить пунктами 239, 240:


Порядковый номер объекта	Адресный ориентир - место размещения объекта(ов) или наименование (описание) территории, на которой предполагается размещение объекта(ов), кадастровый номер земельного участка (в случае его наличия) <1>	Вид объекта(ов), предполагаемых к размещению на соответствующей территории, и их необходимое количество <2>	Площадь территории, на которой планируется размещение объекта(ов), размеры объекта(ов)	Специализация объекта(ов) (с указанием оказываемой услуги)	Дополнительные требования, предъявляемые к объекту(ам)	Примечание <3>
1	2	3	4	5	6	7
239	Краснодарский край, Туапсинский муниципальный округ, с. Лермонтово в кадастровом квартале: 23:33:0109001 в системе координат МСК-23: 394585,31 1364332,52 394522,25 1364431,69 394524,77 1364464,46 394520,46 1364464,79 394519,05 1364464,87 394519,13 1364459,23 394519,18 1364444,39 394517,72 1364436,25 394515,62 1364432,26 394509,94 1364432,06 394501,86 1364427,12 394494,48 1364421,47	нестационарные объекты, указанные в пункте 19 Перечня объектов, размещение которых может осуществляться на землях или земельных участках, находящихся в государственной или муниципальной собственности, без предоставления земельных участков и установления сервитутов, утвержденного постановлением Правительства Российской Федерации от 3 декабря 2014 года № 1300	5651 кв.м		ГОСТ Р 55698-2013 «Туристические услуги. Услуги пляжей. Общие требования», СП 42.13330.2011 «Градостроительство. Планировка и застройка городских и сельских поселений», постановление главы администрации Краснодарского края от 30.06.2006 № 536 «Об утверждении Правил охраны жизни людей на водных объектах в	водоохранная зона Черного моря

1	2	3	4	5	6	7
	394485,86 1364412,83 394488,96 1364408,57 394480,46 1364399,48 394490,27 1364391,16 394510,42 1364370,23 394524,81 1364352,33 394539,75 1364330,79 394544,05 1364320,96 394547,25 1364305,19 394549,23 1364302,7 394557,63 1364308,86 394567,7 1364316,76 394581,97 1364328,05 394580,93 1364329,21				Краснодарском крае и правил пользования водными объектами в Краснодарском крае для плавания на маломерных судах»	
240	Краснодарский край, Туапсинский муниципальный округ, с. Лермонтово в кадастровом квартале: 23:33:0109001 в системе координат МСК-23: 394585,31 1364332,52 394522,25 1364431,69 394524,77 1364464,46 394520,46 1364464,79 394519,05 1364464,87 394519,13 1364459,23 394519,18 1364444,39 394517,72 1364436,25 394515,62 1364432,26 394509,94 1364432,06 394501,86 1364427,12 394494,48 1364421,47 394485,86 1364412,83 394488,96 1364408,57 394480,46 1364399,48 394490,27 1364391,16 394510,42 1364370,23 394524,81 1364352,33 394539,75 1364330,79 394544,05 1364320,96 394547,25 1364305,19 394549,23 1364302,7 394557,63 1364308,86 394567,7 1364316,76 394581,97 1364328,05 394580,93 1364329,21	нестационарные объекты, указанные в пункте 21 Перечня объектов, размещение которых может осуществляться на землях или земельных участках, находящихся в государственной или муниципальной собственности, без предоставления земельных участков и установления сервитутов, утвержденного постановлением Правительства Российской Федерации от 3 декабря 2014 года № 1300	5651 кв.м		СП 42.13330.2011 «Градостроительство. Планировка и застройка городских и сельских поселений» постановление главы администрации Краснодарского края от 30.06.2006 № 536 «Об утверждении Правил охраны жизни людей на водных объектах в Краснодарском крае и правил пользования водными объектами в Краснодарском крае для плавания на маломерных судах»	водоохранная зона Черного моря

- <1> В случае применения видового принципа составления схемы размещения объектов в данной графе указывается место размещения объекта. В случае применения территориально-видового или территориального принципа составления схемы размещения объектов в данной графе указывается наименование (описание) соответствующей территории, а также место размещения объекта.
- <2> В случае применения территориального принципа составления схемы размещения объектов перечисляются все виды объектов, указанных в пунктах 19 - 30 Перечня, предполагаемых к размещению на соответствующей территории.
- <3> Указание сведений об охраняемых, санитарно-защитных и иных (в том числе проектируемых) зонах с особыми условиями использования территорий, которые установлены в границах предполагаемого места размещения объекта.

2. Графическое приложение к пунктам 239, 240 дополнить:

ГРАФИЧЕСКОЕ ПРИЛОЖЕНИЕ К ПУНКТУ 239, 240 ТЕКСТОВОЙ ЧАСТИ. М 1:500

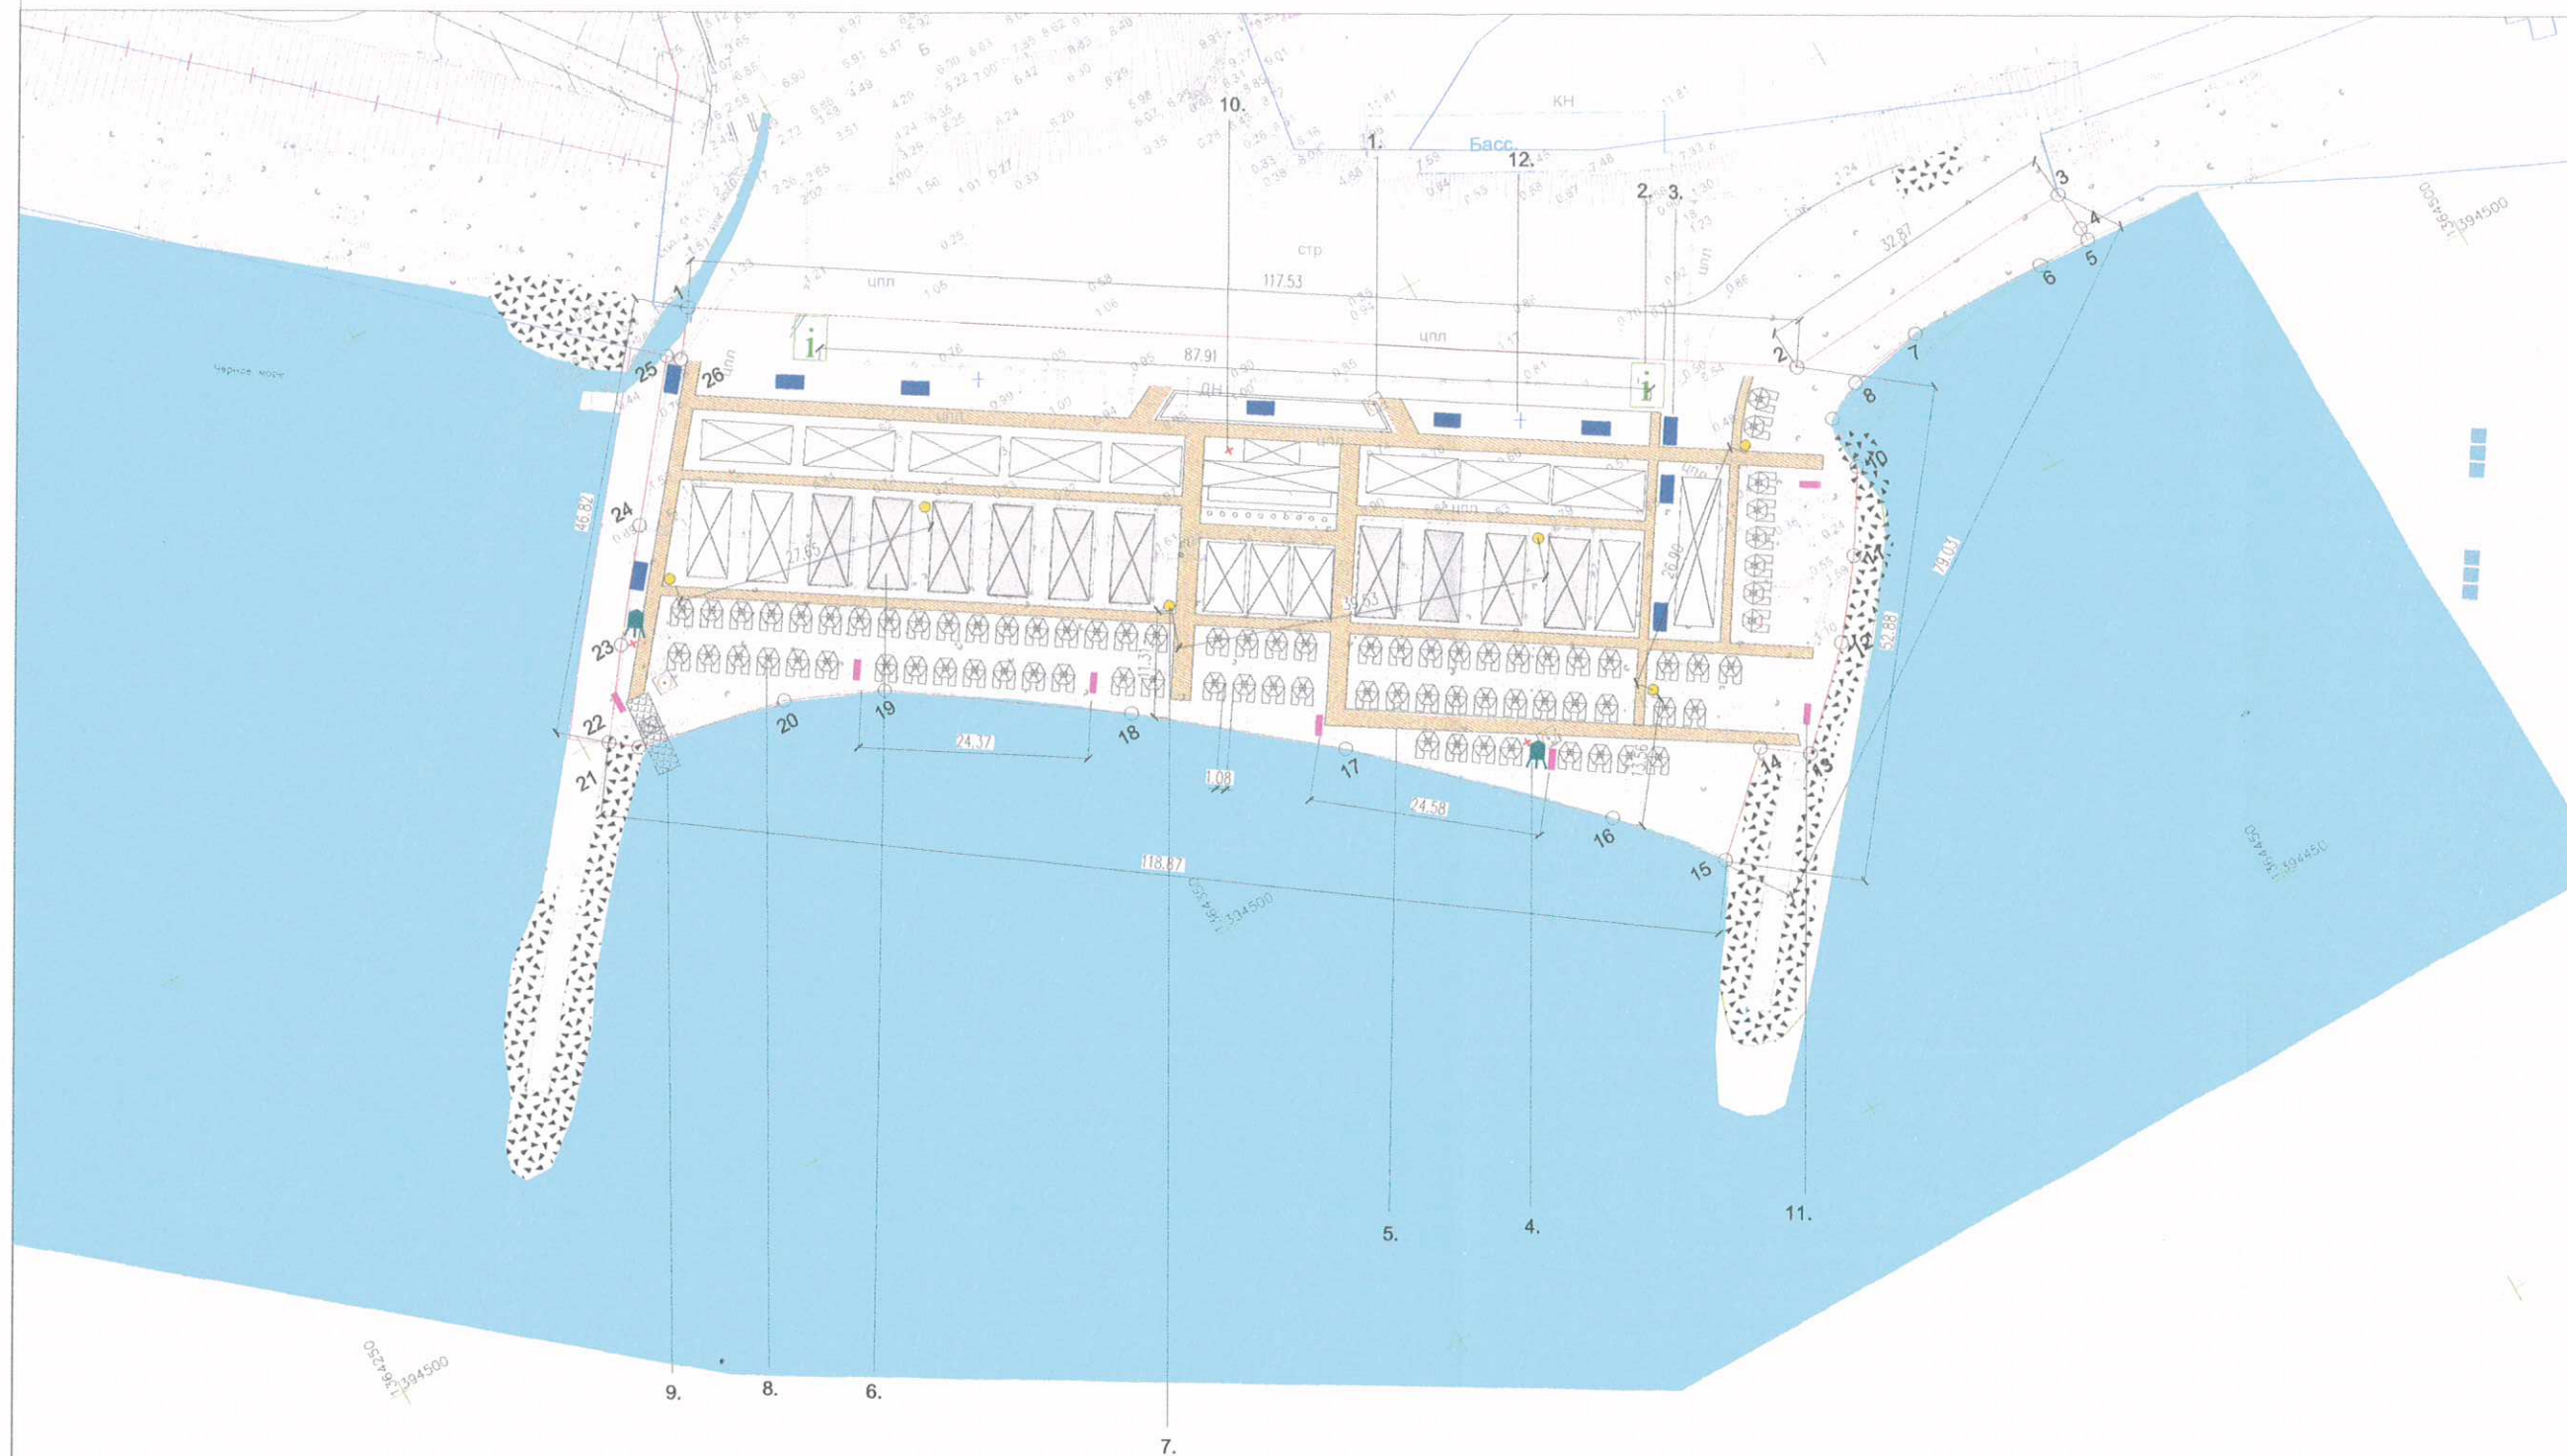

Условные обозначения:

1. - камера видеонаблюдения
2. - информационное табло
3. - кабинка для переодевания
4. - спасательный пост
5. - пешеходная дорожка
6. - теневой навес
7. - урна
8. - пляжный зонтик
9. - спуск в море для МГН
10. - медпункт
11. - Стойка со спасательным кругом и "концами Александра"
12. - Душ

Начальник управления по развитию
курортов администрации муниципального
образования Туапсинский муниципальный округ
Краснодарского края

О.С. Емельянов