


Документация по планировке территории
(материалы обоснования)

Объект: "Проект планировки и межевания территории
административно-бытовой базы Берегового ЛПУМГ
(инв. №2400000032)"

Схема организации движения транспорта
и улично-дорожной сети

М 1:50000

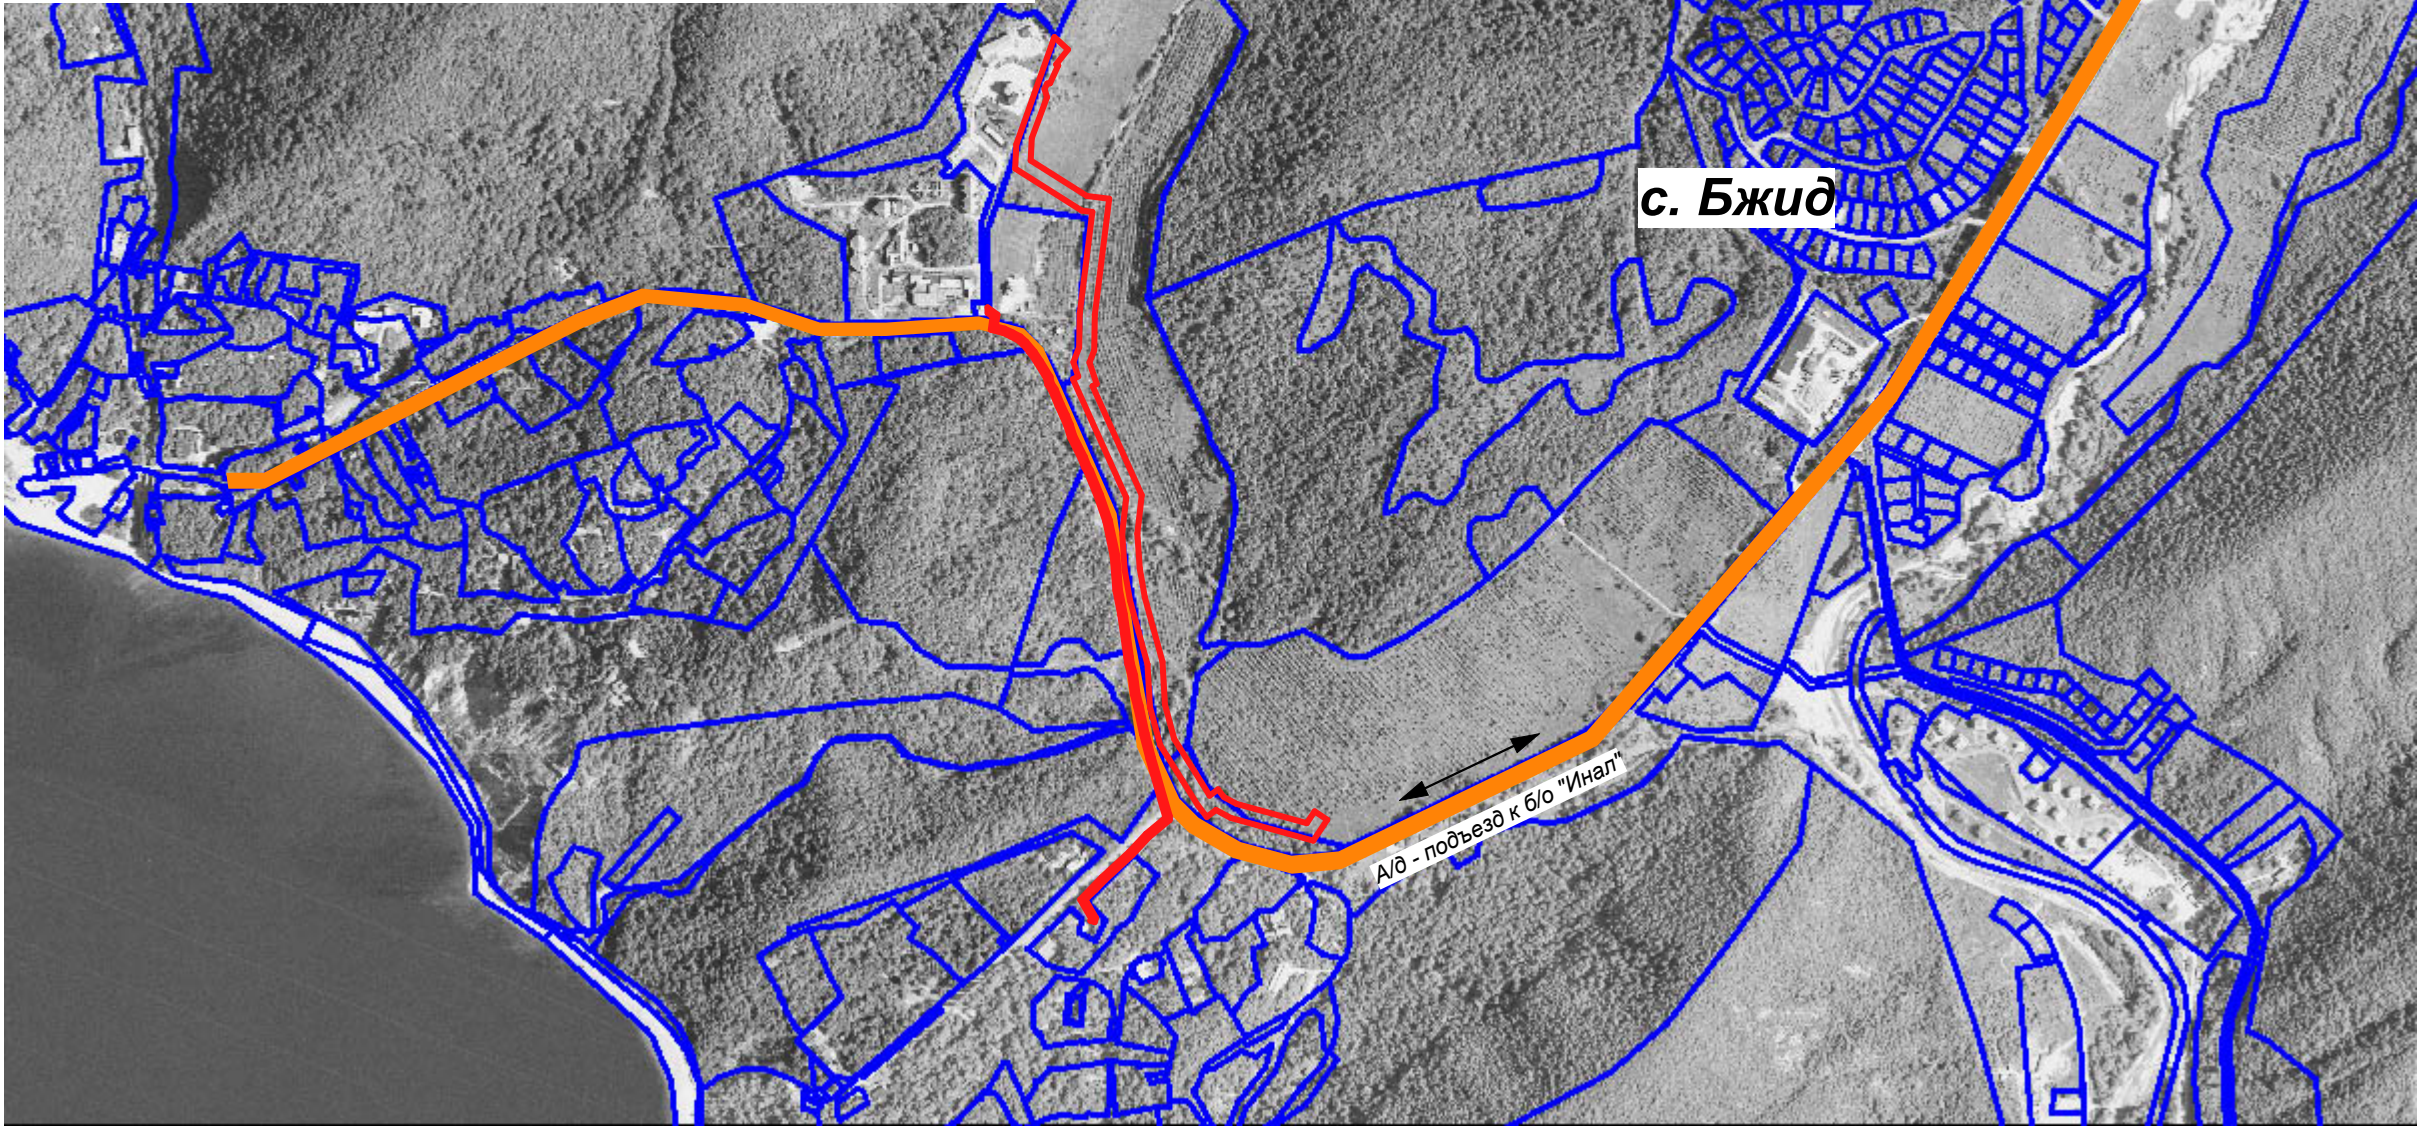


Условные обозначения:



Проектируемый объект



Внутрипоселковые автодороги местного значения,
используемые для подвоза строительной техники и
материалов

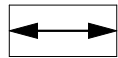

Направление движения транспорта

						Краснодарский край, Туапсинский район			
						Объект: "Проект планировки и межевания территории административно-бытовой базы Берегового ЛПУМГ (инв. №2400000032)".			
						Сети газоснабжения, сети энергоснабжения.			
Изм.	Кол.уч	Лист	№ док	Подпись	Дата	Проект планировки территории (материалы обоснования)	Стадия	Лист	Листов
И.о.директора	Еремина						П	1	1
							МУП "АГЦ Туапсинского района"		
Рук. сектора	Ежова								
Разработал	Ежова								
						Схема организации движения транспорта и улично-дорожной сети М 1:50000			