



**АДМИНИСТРАЦИЯ МУНИЦИПАЛЬНОГО ОБРАЗОВАНИЯ
ТУАПСИНСКИЙ РАЙОН**

ПОСТАНОВЛЕНИЕ

от 15.03.2014

№ 314

г. Туапсе

**Об установлении постоянного публичного сервитута
на земельный участок, расположенный на территории
Небугского сельского поселения Туапсинского района**

В соответствии с федеральными законами от 6 октября 2003 г. № 131-ФЗ «Об общих принципах организации местного самоуправления в Российской Федерации», от 25 октября 2001 г. № 137-ФЗ «О введении в действие Земельного кодекса Российской Федерации», статьями 23, 48 Земельного кодекса Российской Федерации, Законом Краснодарского края от 5 ноября 2002 г. № 532-КЗ «Об основах регулирования земельных отношений в Краснодарском крае», Уставом муниципального образования Туапсинский район п о с т а н о в л я ю:

1. Установить постоянный публичный сервитут для прохода в целях обеспечения свободного доступа граждан к водному объекту общего пользования и его береговой полосе площадью 731 кв.м, в соответствии со схемой границ публичного сервитута на кадастровом плане территории (прилагается) в отношении земельного участка с кадастровым номером 23:33:0108001:1, расположенного по адресу: Краснодарский край, Туапсинский район, курорт Небуг, в районе п/о Сосновый.

2. Опубликовать настоящее постановление в средстве массовой информации Туапсинского района – газете «Черноморье сегодня».

3. Разместить настоящее постановление на официальном сайте администрации муниципального образования Туапсинский район в информационно-телекоммуникационной сети «Интернет».

4. Управлению архитектуры и градостроительства администрации муниципального образования Туапсинский район (Семененко Д.Ю.) разместить настоящее постановление в информационной системе обеспечения градостроительной деятельности муниципального образования Туапсинский район.

5. Контроль за выполнением настоящего постановления возложить на заместителя главы администрации муниципального образования Туапсинский район Аксенова А.Ю.

6. Постановление вступает в силу со дня его подписания.

Глава

муниципального образования
Туапсинский район




С.А. Бойко

и постановлению
администрации МО
Тучковский район
от 15.03.2014 № 314

**Схема
границ публичного сервитута на кадастровом плане территории**

Условный номер части земельного участка 23:33:0108001:1/чзу1		
Площадь части земельного участка 731 кв. м		
Система координат МСК-23		
Обозначение характерных точек границ	Координаты, м	
	X	Y
1	383179.78	1376533.72
2	383177.29	1376536.99
3	383101.88	1376514.22
4	383097.66	1376512.34
5	383094.89	1376508.17
6	383094.79	1376496.76
7	383088.88	1376484.86
8	383081.49	1376479.70
9	383077.27	1376476.77
10	383067.94	1376469.22
11	383063.57	1376465.55
12	383060.99	1376460.44
13	383058.91	1376454.34
14	383058.76	1376447.49
15	383060.39	1376442.33
16	383066.34	1376435.33
17	383071.95	1376435.24
18	383064.41	1376443.97
19	383063.02	1376447.94
20	383062.84	1376452.96
21	383064.41	1376457.96
22	383066.79	1376463.02
23	383070.17	1376465.89
24	383079.46	1376472.85
25	383084.22	1376476.37
26	383092.06	1376481.38
27	383098.66	1376495.37
28	383099.15	1376507.73
29	383102.33	1376509.91

001:348

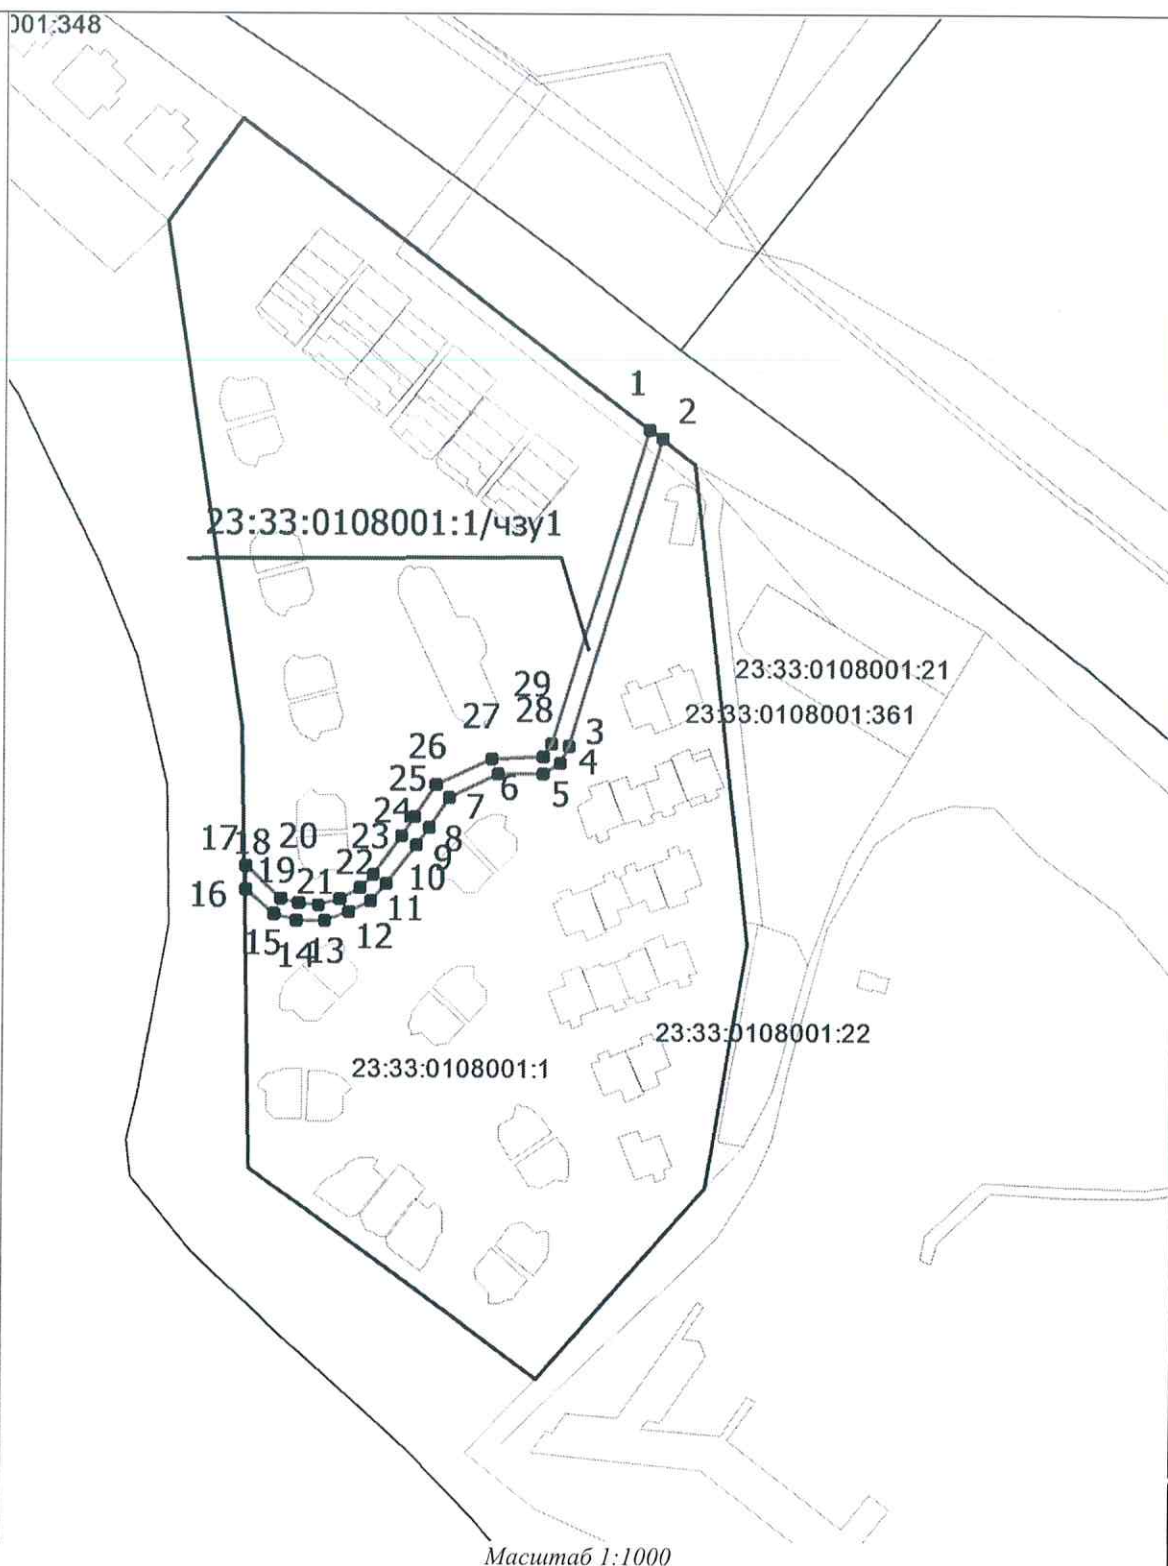

Масштаб 1:1000

УСЛОВНЫЕ ОБОЗНАЧЕНИЯ

ЧЗУ1- Условный номер части земельного участка

23:33:0108001:1- кадастровый номер учтенного земельного участка

23:33:010800- номер кадастрового квартала

— граница части земельного участка

— граница учтенных земельных участков

— граница кадастровых кварталов

• 1 обозначение характерных точек границ