


УТВЕРЖДЕНЫ

постановлением администрации
муниципального образования
Туапсинский муниципальный округ
Краснодарского края
от _____ № _____

ГРАНИЦЫ

публичного сервитута объекта электросетевого хозяйства: «Строительство ВЛ-0,4 кВ от ближайшей опоры ВЛ-0,4 кВ фидер «№2», ТП-Г826 для технологического присоединения к электрическим сетям филиала ПАО «Россети Юг»-«Кубаньэнерго» энергопринимающих устройств заявителя Авидисьяна А.Е. - ЭПУ земельного участка для садоводства по адресу: Краснодарский край, р-н Туапсинский, с/т «Путеец», уч. №45, к/н 23:33:1202011:73»

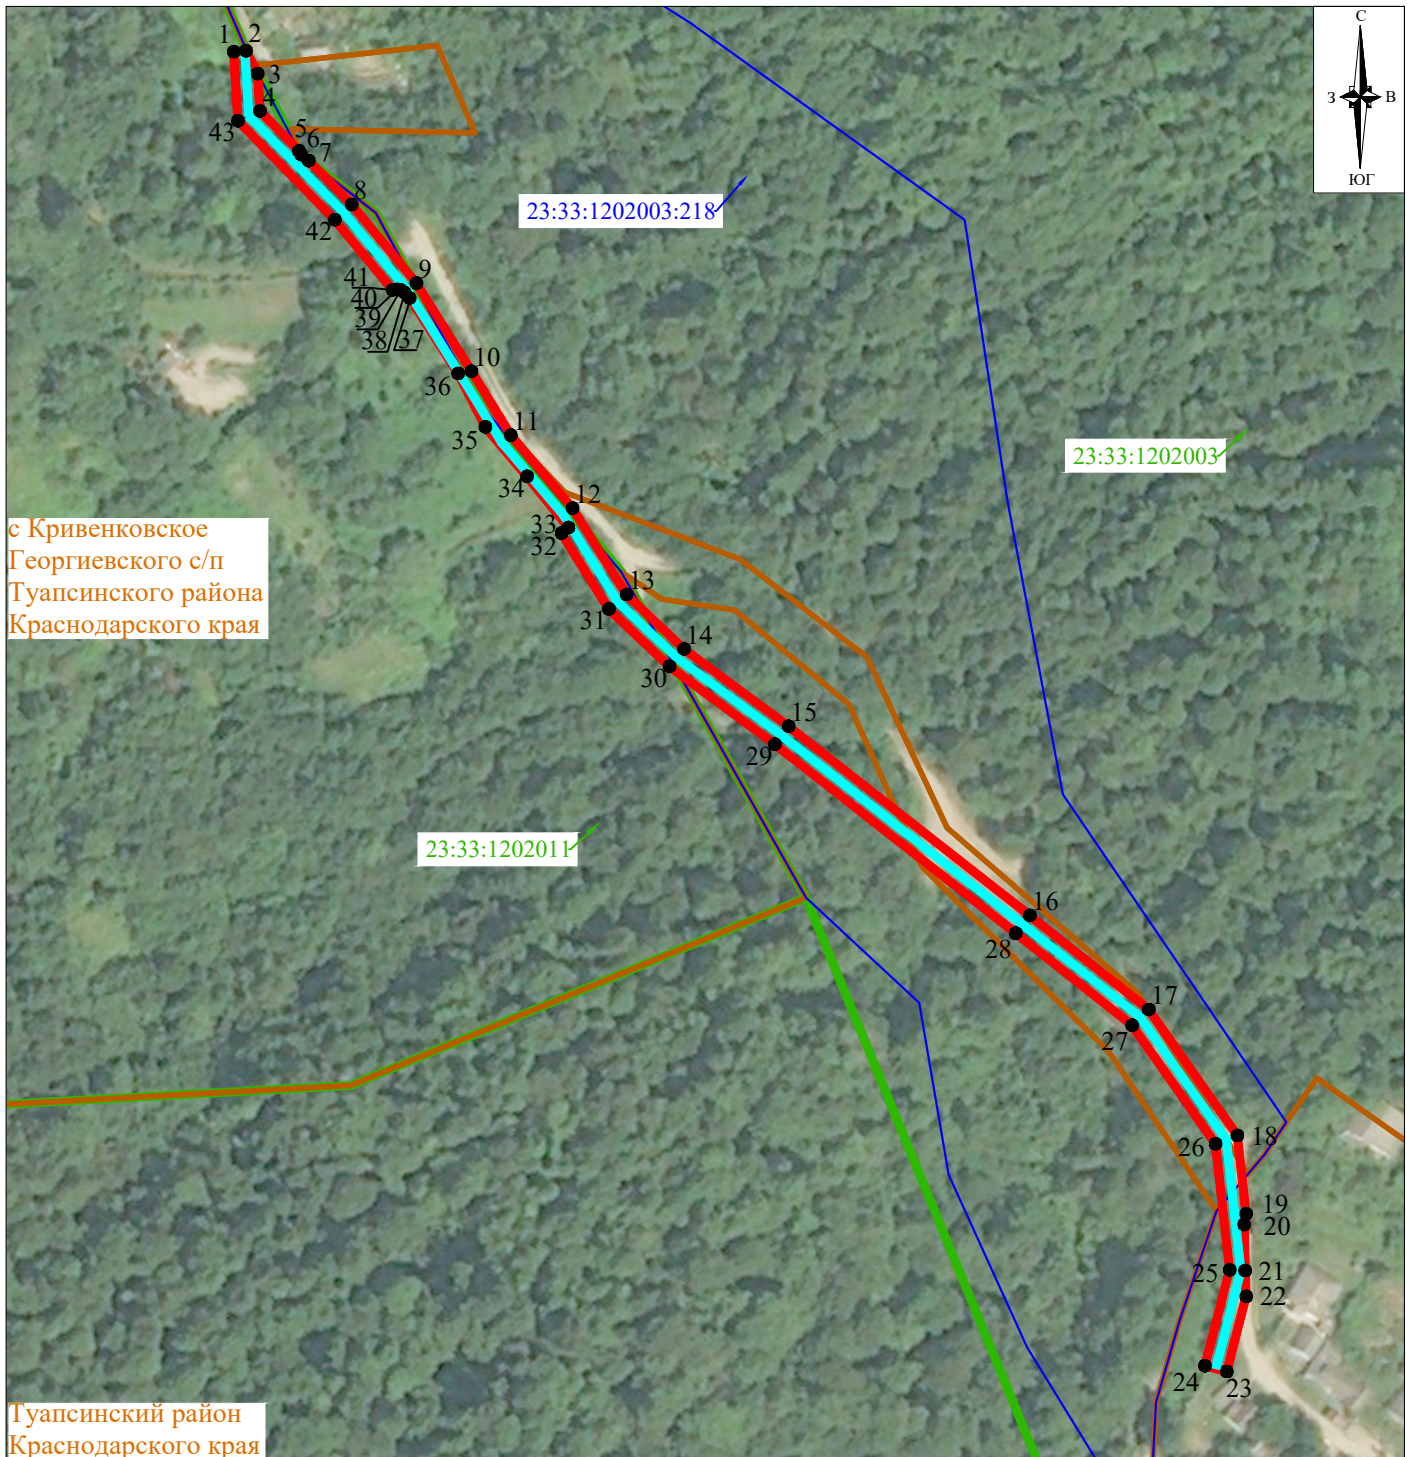


Условные обозначения:

- - проектные границы публичного сервитута
- - проектное местоположение инженерного сооружения
- 23:33:1202003:218 - границы и кадастровые номера земельных участков, согласно сведениям ЕГРН, в отношении которых проектируется публичный сервитут
- 23:33:1202011 - границы и номер кадастрового квартала, согласно сведениям ЕГРН
- 1 - характерные точки проектных границ публичного сервитута
- - установленные границы административно-территориальных образований

Система координат: МСК-23, зона 1
Масштаб 1:1600

СХЕМА ГРАНИЦ ПУБЛИЧНОГО СЕРВИТУТА

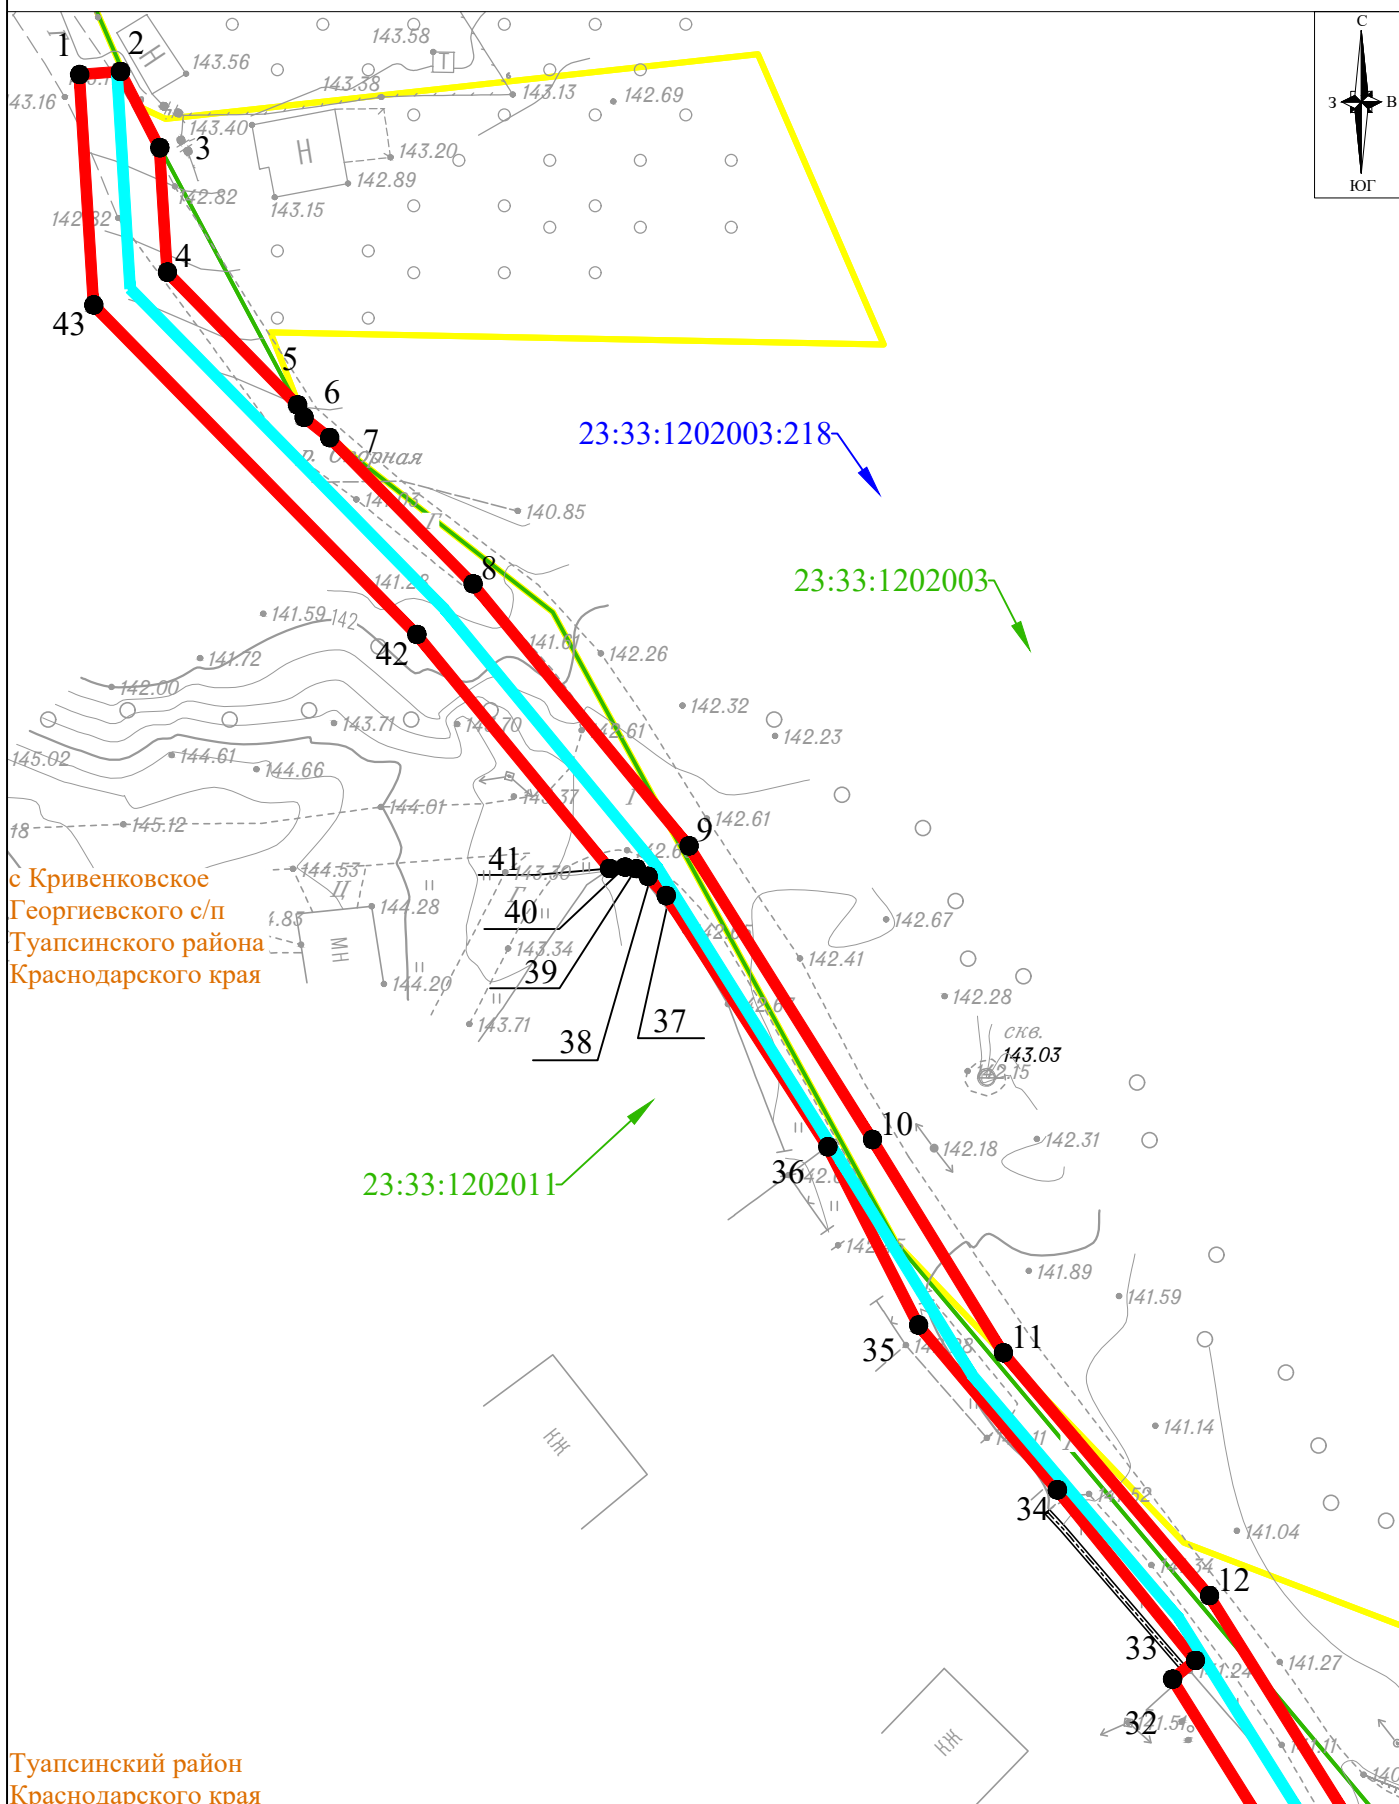


Туапсинский район
Краснодарского края

Условные обозначения:

- - проектные границы публичного сервитута
- - проектное местоположение инженерного сооружения
- 23:33:1202003:218 - границы и кадастровые номера земельных участков, согласно сведениям ЕГРН, в отношении которых проектируется публичный сервитут
- 23:33:1202011 - границы и номер кадастрового квартала, согласно сведениям ЕГРН
- 1 - характерные точки проектных границ публичного сервитута
- - установленные границы административно-территориальных образований

Система координат: МСК-23, зона 1
Масштаб 1:500
Лист 1, всего листов 3

СХЕМА ГРАНИЦ ПУБЛИЧНОГО СЕРВИТУТА

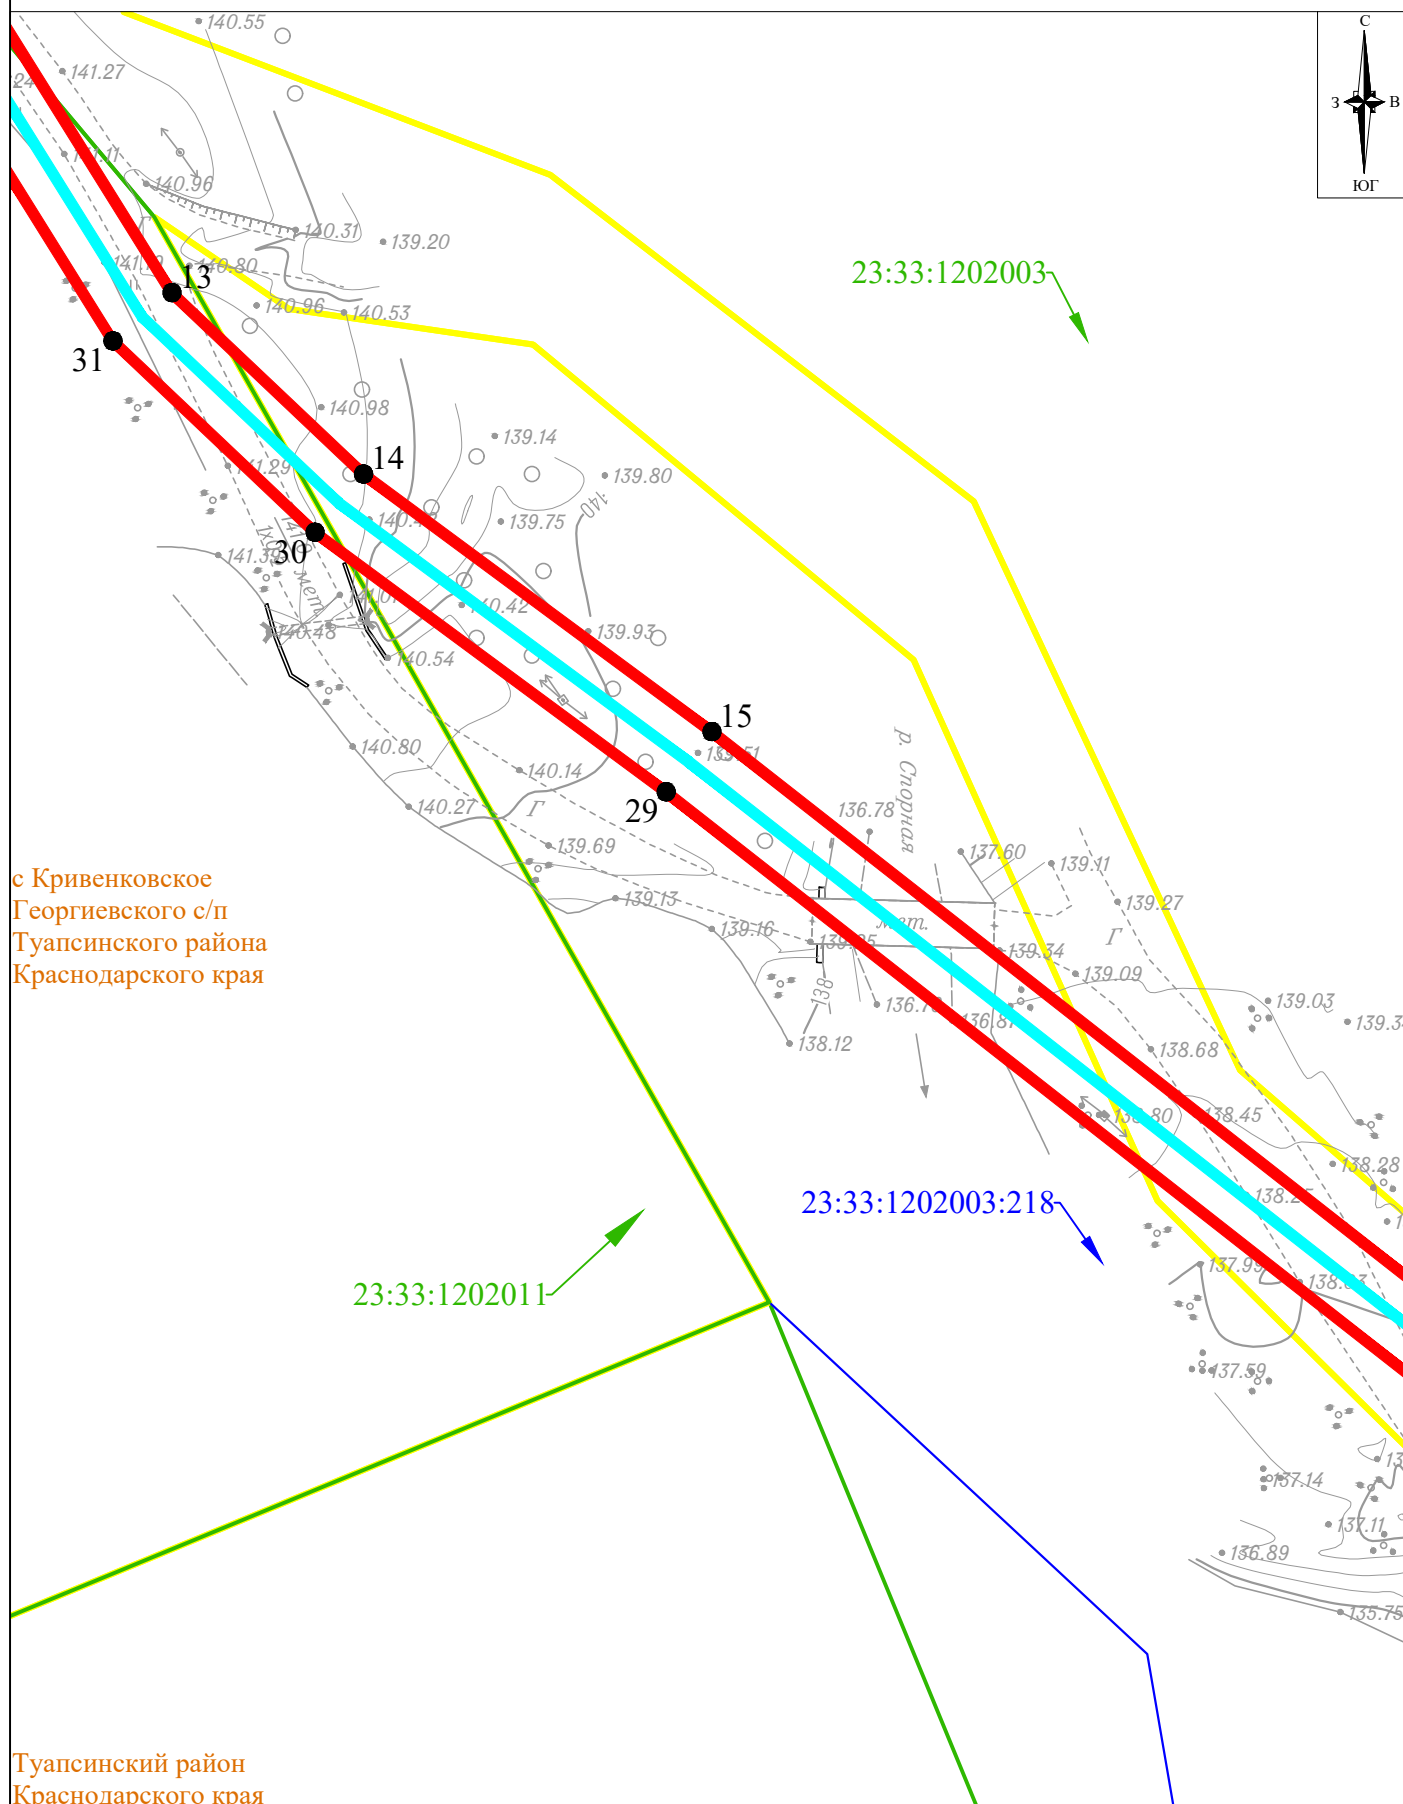

с Кривенковское
Георгиевского с/п
Туапсинского района
Краснодарского края



Туапсинский район
Краснодарского края

Условные обозначения:

- - проектные границы публичного сервитута
- - проектное местоположение инженерного сооружения
- 23:33:1202003:218 - границы и кадастровые номера земельных участков, согласно сведениям ЕГРН, в отношении которых проектируется публичный сервитут
- 23:33:1202011 - границы и номер кадастрового квартала, согласно сведениям ЕГРН
- 1 - характерные точки проектных границ публичного сервитута
- - установленные границы административно-территориальных образований

Система координат: МСК-23, зона 1
Масштаб 1:500
Лист 2, всего листов 3

СХЕМА ГРАНИЦ ПУБЛИЧНОГО СЕРВИТУТА

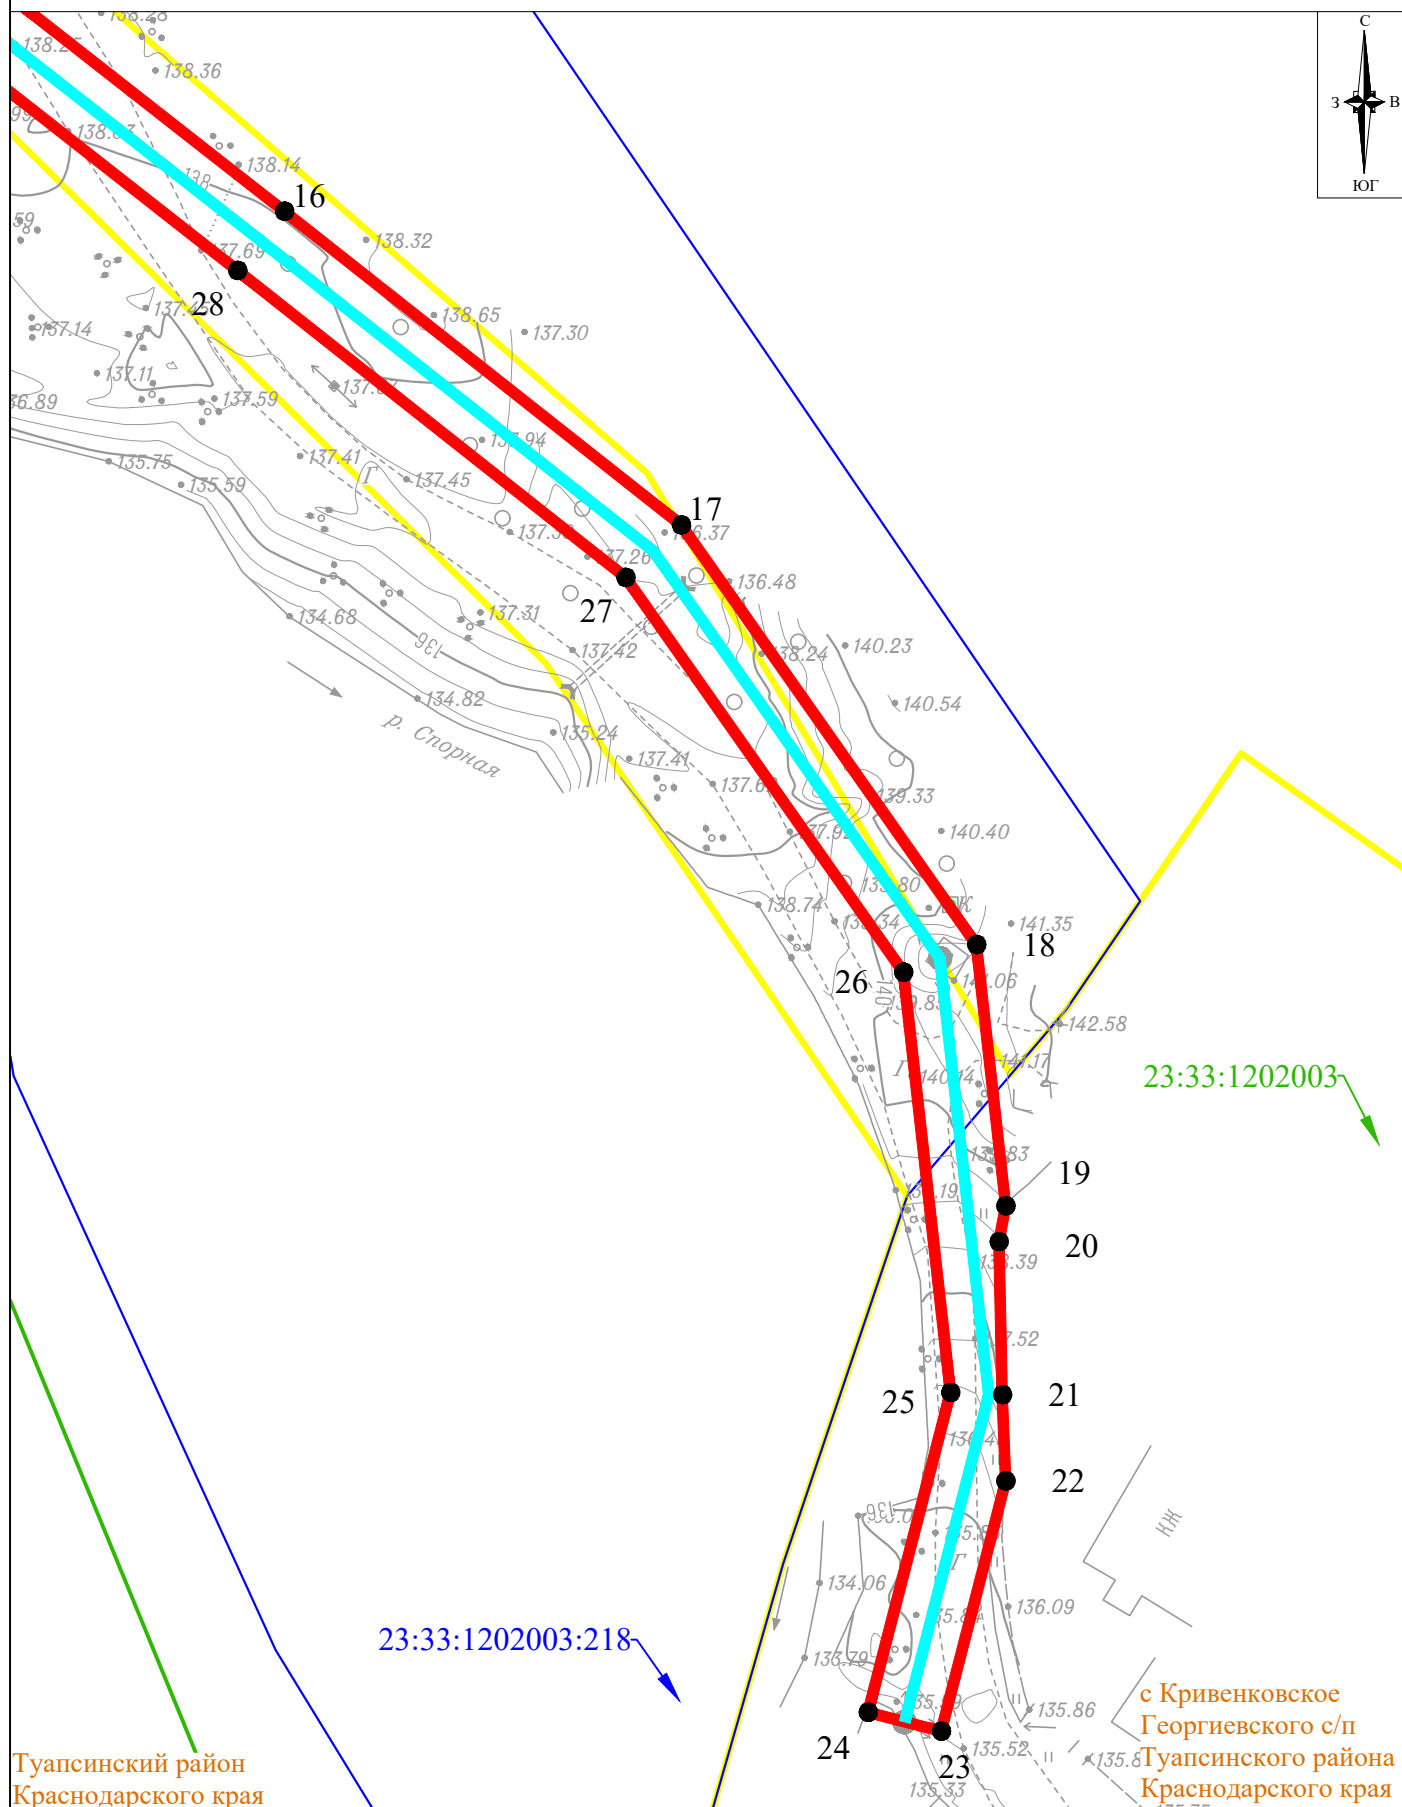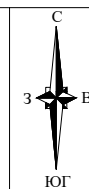

Условные обозначения:

- - проектные границы публичного сервитута
- - проектное местоположение инженерного сооружения
- 23:33:1202003:218 - границы и кадастровые номера земельных участков, согласно сведениям ЕГРН, в отношении которых проектируется публичный сервитут
- 23:33:1202011 - границы и номер кадастрового квартала, согласно сведениям ЕГРН
- 1 - характерные точки проектных границ публичного сервитута
- - установленные границы административно-территориальных образований

Система координат: МСК-23, зона 1
Масштаб 1:500
Лист 3, всего листов 3

ГРАФИЧЕСКОЕ ОПИСАНИЕ
местоположения границ публичного сервитута

Публичный сервитут в целях строительства и эксплуатации линейного объекта «Строительство ВЛ-0,4 кВ от ближайшей опоры ВЛ-0,4 кВ фидер «№2», ТП-Г826 для технологического присоединения к электрическим сетям филиала ПАО «Россети Юг»-«Кубаньэнерго» энергопринимающих устройств заявителя Авидисьяна А.Е. - ЭПУ земельного участка для садоводства по адресу: Краснодарский край, р-н Туапсинский, с/т «Путеец», уч. №45, к/н 23:33:1202011:73»

(наименование объекта, местоположение границ которого описано (далее - объект))

Раздел 1

Сведения об объекте		
№ п/п	Характеристики объекта	Описание характеристик
1	2	3
1	Местоположение объекта	Краснодарский край, район Туапсинский, село Кривенковское
2	Площадь объекта +/- величина погрешности определения площади (Р+/- Дельта Р)	1761 кв.м ± 42.69 кв.м
3	Иные характеристики объекта	Публичный сервитут в целях строительства и эксплуатации линейного объекта «Строительство ВЛ-0,4 кВ от ближайшей опоры ВЛ-0,4 кВ фидер «№2», ТП-Г826 для технологического присоединения к электрическим сетям филиала ПАО «Россети Юг»-«Кубаньэнерго» энергопринимающих устройств заявителя Авидисьяна А.Е. - ЭПУ земельного участка для садоводства по адресу: Краснодарский край, р-н Туапсинский, с/т «Путеец», уч. №45, к/н 23:33:1202011:73», сроком на 49 лет. Публичный сервитут устанавливается в пользу ПАО «Россети Юг»: ИНН 6164266561, ОГРН 1076164009096. Юридический адрес: 344002, Ростовская область, г Ростов-На-Дону, Большая Садовая ул, д. 49/42. Телефон: 8 (861) 268-59-13. адрес электронной почты: telet@kub.rosseti-yug.ru

Раздел 2

Сведения о местоположении границ объекта					
1. Система координат <u>МСК-23, зона 1</u>					
2. Сведения о характерных точках границ объекта					
Обозначение характерных точек границ	Координаты, м		Метод определения координат характерной точки	Средняя квадратическая погрешность положения характерной точки (M_i), м	Описание обозначения точки на местности (при наличии)
	X	Y			
1	2	3	4	5	6
1	386490.05	1399472.81	Аналитический метод	0.50	–
2	386490.25	1399475.51	Аналитический метод	0.50	–
3	386485.21	1399478.11	Аналитический метод	0.50	–
4	386476.98	1399478.61	Аналитический метод	0.50	–
5	386468.20	1399487.22	Аналитический метод	0.50	–
6	386467.38	1399487.65	Аналитический метод	0.50	–
7	386466.04	1399489.34	Аналитический метод	0.50	–
8	386456.37	1399498.83	Аналитический метод	0.50	–
9	386439.04	1399513.11	Аналитический метод	0.50	–
10	386419.62	1399525.24	Аналитический метод	0.50	–
11	386405.52	1399533.90	Аналитический метод	0.50	–
12	386389.46	1399547.53	Аналитический метод	0.50	–
13	386370.41	1399559.42	Аналитический метод	0.50	–
14	386358.41	1399572.09	Аналитический метод	0.50	–
15	386341.38	1399595.13	Аналитический метод	0.50	–
16	386299.68	1399648.32	Аналитический метод	0.50	–
17	386278.93	1399674.56	Аналитический метод	0.50	–
18	386251.18	1399694.09	Аналитический метод	0.50	–
19	386233.90	1399696.02	Аналитический метод	0.50	–
20	386231.54	1399695.57	Аналитический метод	0.50	–
21	386221.41	1399695.80	Аналитический метод	0.50	–
22	386215.71	1399696.02	Аналитический метод	0.50	–
23	386199.16	1399691.76	Аналитический метод	0.50	–
24	386200.41	1399686.92	Аналитический метод	0.50	–
25	386221.56	1399692.37	Аналитический метод	0.50	–
26	386249.35	1399689.26	Аналитический метод	0.50	–
27	386275.46	1399670.89	Аналитический метод	0.50	–
28	386295.76	1399645.22	Аналитический метод	0.50	–
29	386337.40	1399592.10	Аналитический метод	0.50	–
30	386354.57	1399568.88	Аналитический метод	0.50	–
31	386367.22	1399555.52	Аналитический метод	0.50	–
32	386383.93	1399545.09	Аналитический метод	0.50	–
33	386385.17	1399546.60	Аналитический метод	0.50	–
34	386396.45	1399537.47	Аналитический метод	0.50	–
35	386407.35	1399528.29	Аналитический метод	0.50	–
36	386419.14	1399522.29	Аналитический метод	0.50	–
37	386435.75	1399511.60	Аналитический метод	0.50	–
38	386437.02	1399510.40	Аналитический метод	0.50	–
39	386437.53	1399509.63	Аналитический метод	0.50	–
40	386437.63	1399508.88	Аналитический метод	0.50	–
41	386437.54	1399507.85	Аналитический метод	0.50	–
42	386453.02	1399495.11	Аналитический метод	0.50	–
43	386474.81	1399473.74	Аналитический метод	0.50	–
1	386490.05	1399472.81	Аналитический метод	0.50	–
3. Сведения о характерных точках части (частей) границы объекта					
Обозначение характерных точек части границы	Координаты, м		Метод определения координат характерной точки	Средняя квадратическая погрешность положения	Описание обозначения точки на местности (при
	X	Y			

				характерной точки (M _t), м	наличии)
1	2	3	4	5	6
—	—	—	—	—	—

Раздел 3

Сведения о местоположении измененных (уточненных) границ объекта							
1. Система координат –							
2. Сведения о характерных точках границ объекта							
Обозначение характерных точек границ	Существующие координаты, м		Измененные (уточненные) координаты, м		Метод определения координат характерной точки	Средняя квадратическая погрешность положения характерной точки (M _t), м	Описание обозначения точки на местности (при наличии)
	X	Y	X	Y			
1	2	3	4	5	6	7	8
–	–	–	–	–	–	–	–
3. Сведения о характерных точках части (частей) границы объекта							
–	–	–	–	–	–	–	–