


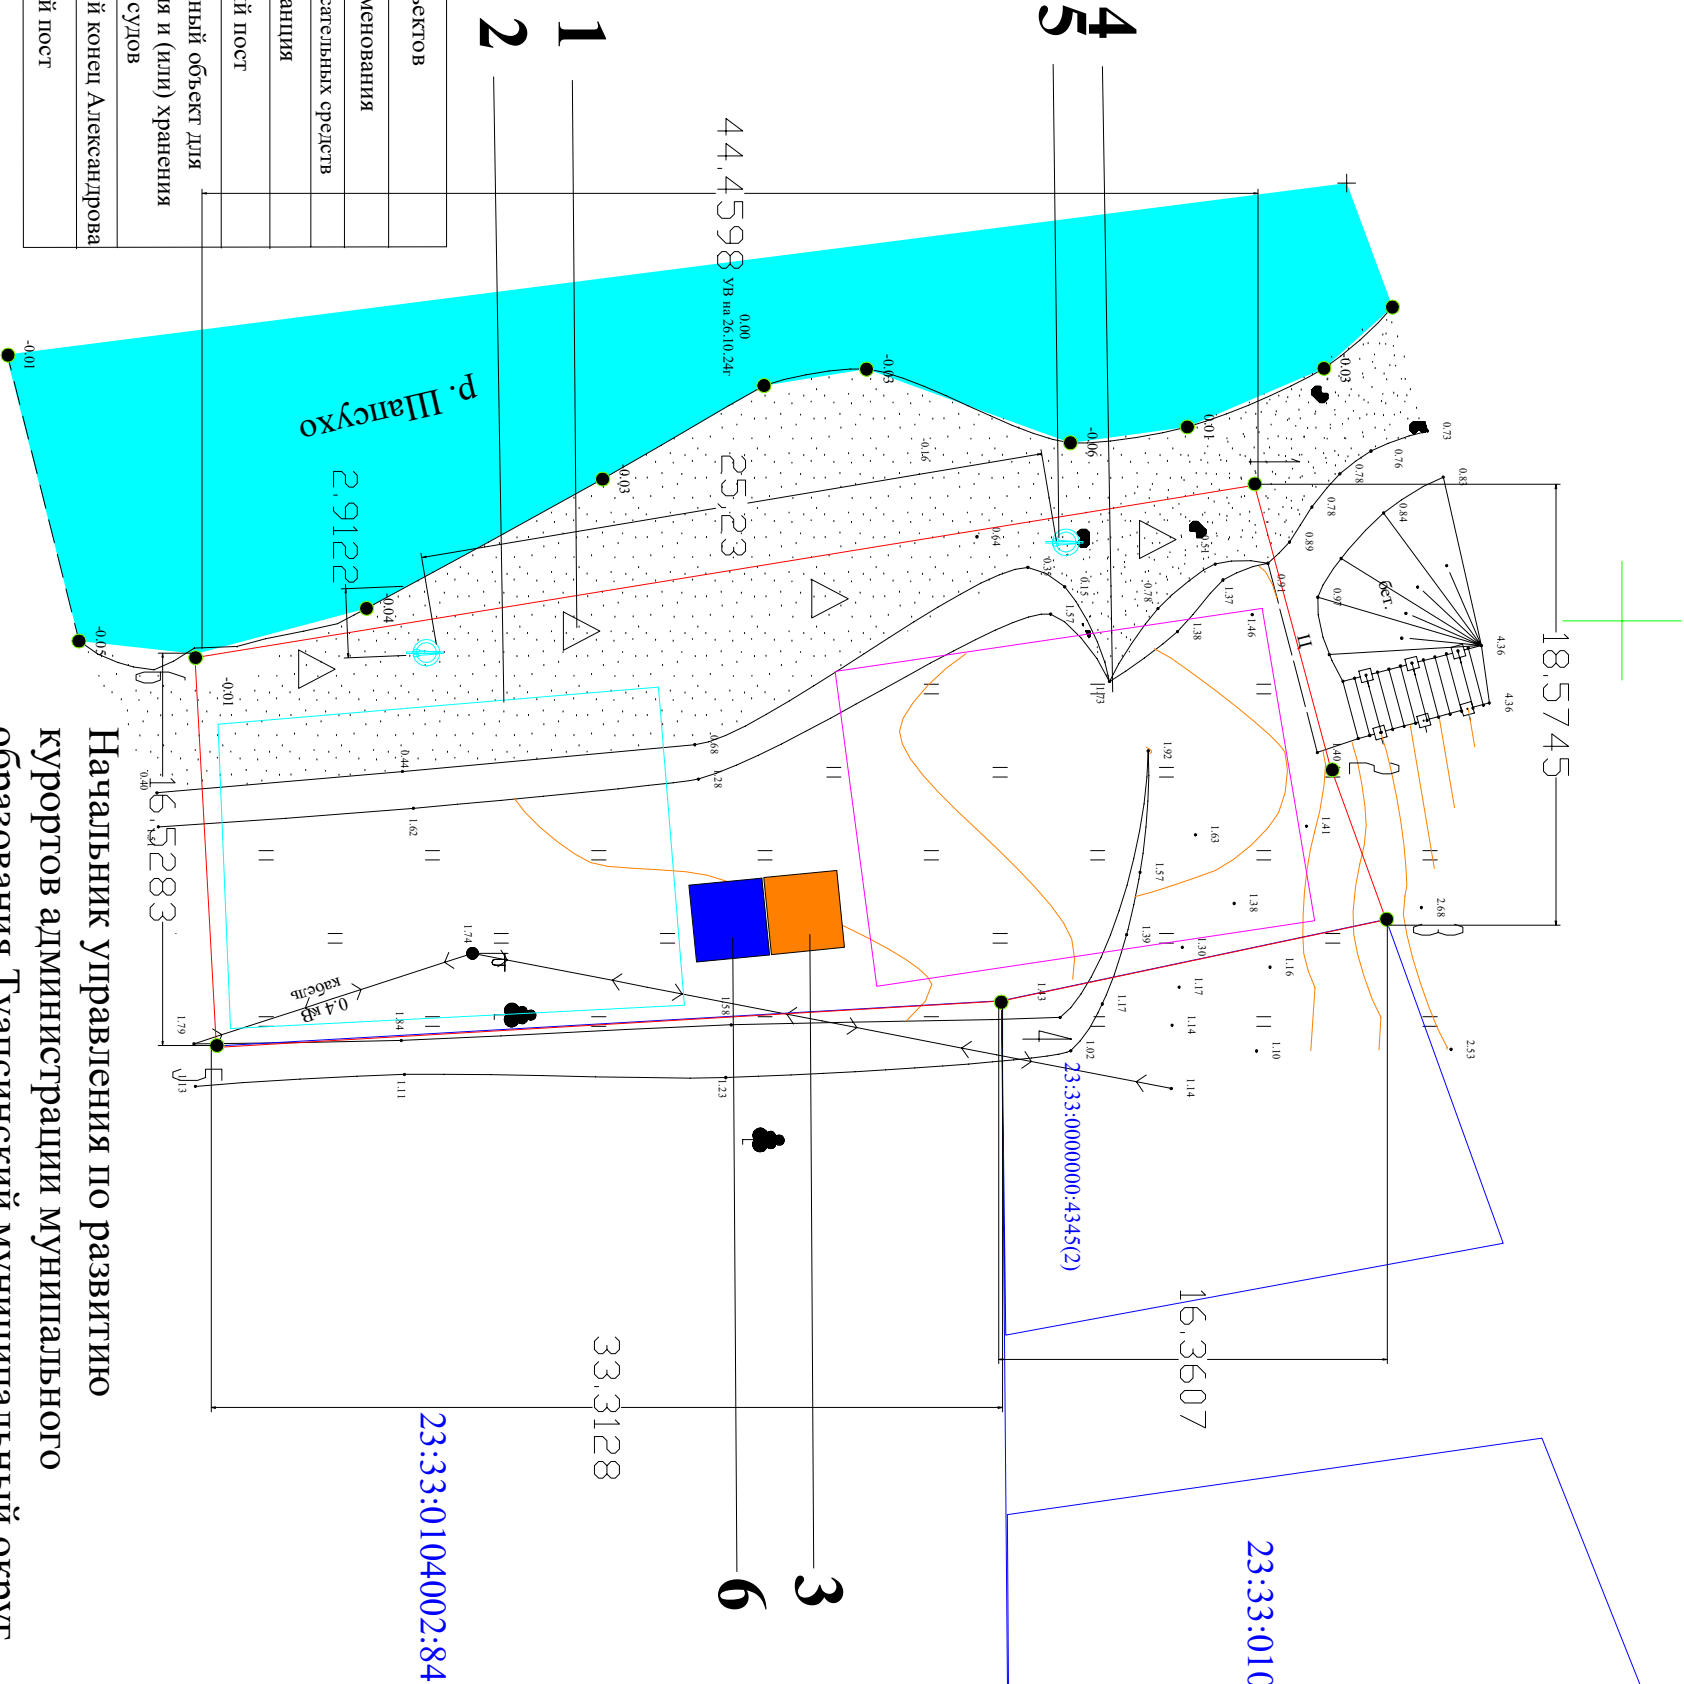

ГРАФИЧЕСКОЕ ПРИЛОЖЕНИЕ К ПУНКТУ 11.1 11.2 11.3 ТЕКСТОВОЙ ЧАСТИ М 1:500

Условные зоны размещения объектов		
№п/п	Условные обозначения	Наименования
1		Стенд для спасательных средств
2		Лодочная станция
3		Спасательный пост
4		Нестационарный объект для обслуживания и (или) хранения маломерных судов
5		Спасательный конец Александра
6		Медицинский пост



Начальник управления по развитию курортов администрации муниципального образования Туапсинский муниципальный округ Краснодарского края

Е.В. Димитриади