


ГРАФИЧЕСКОЕ ПРИЛОЖЕНИЕ К ПУНКТУ 12.1 12.2 12.3 ТЕКСТОВОЙ ЧАСТИ М 1:500

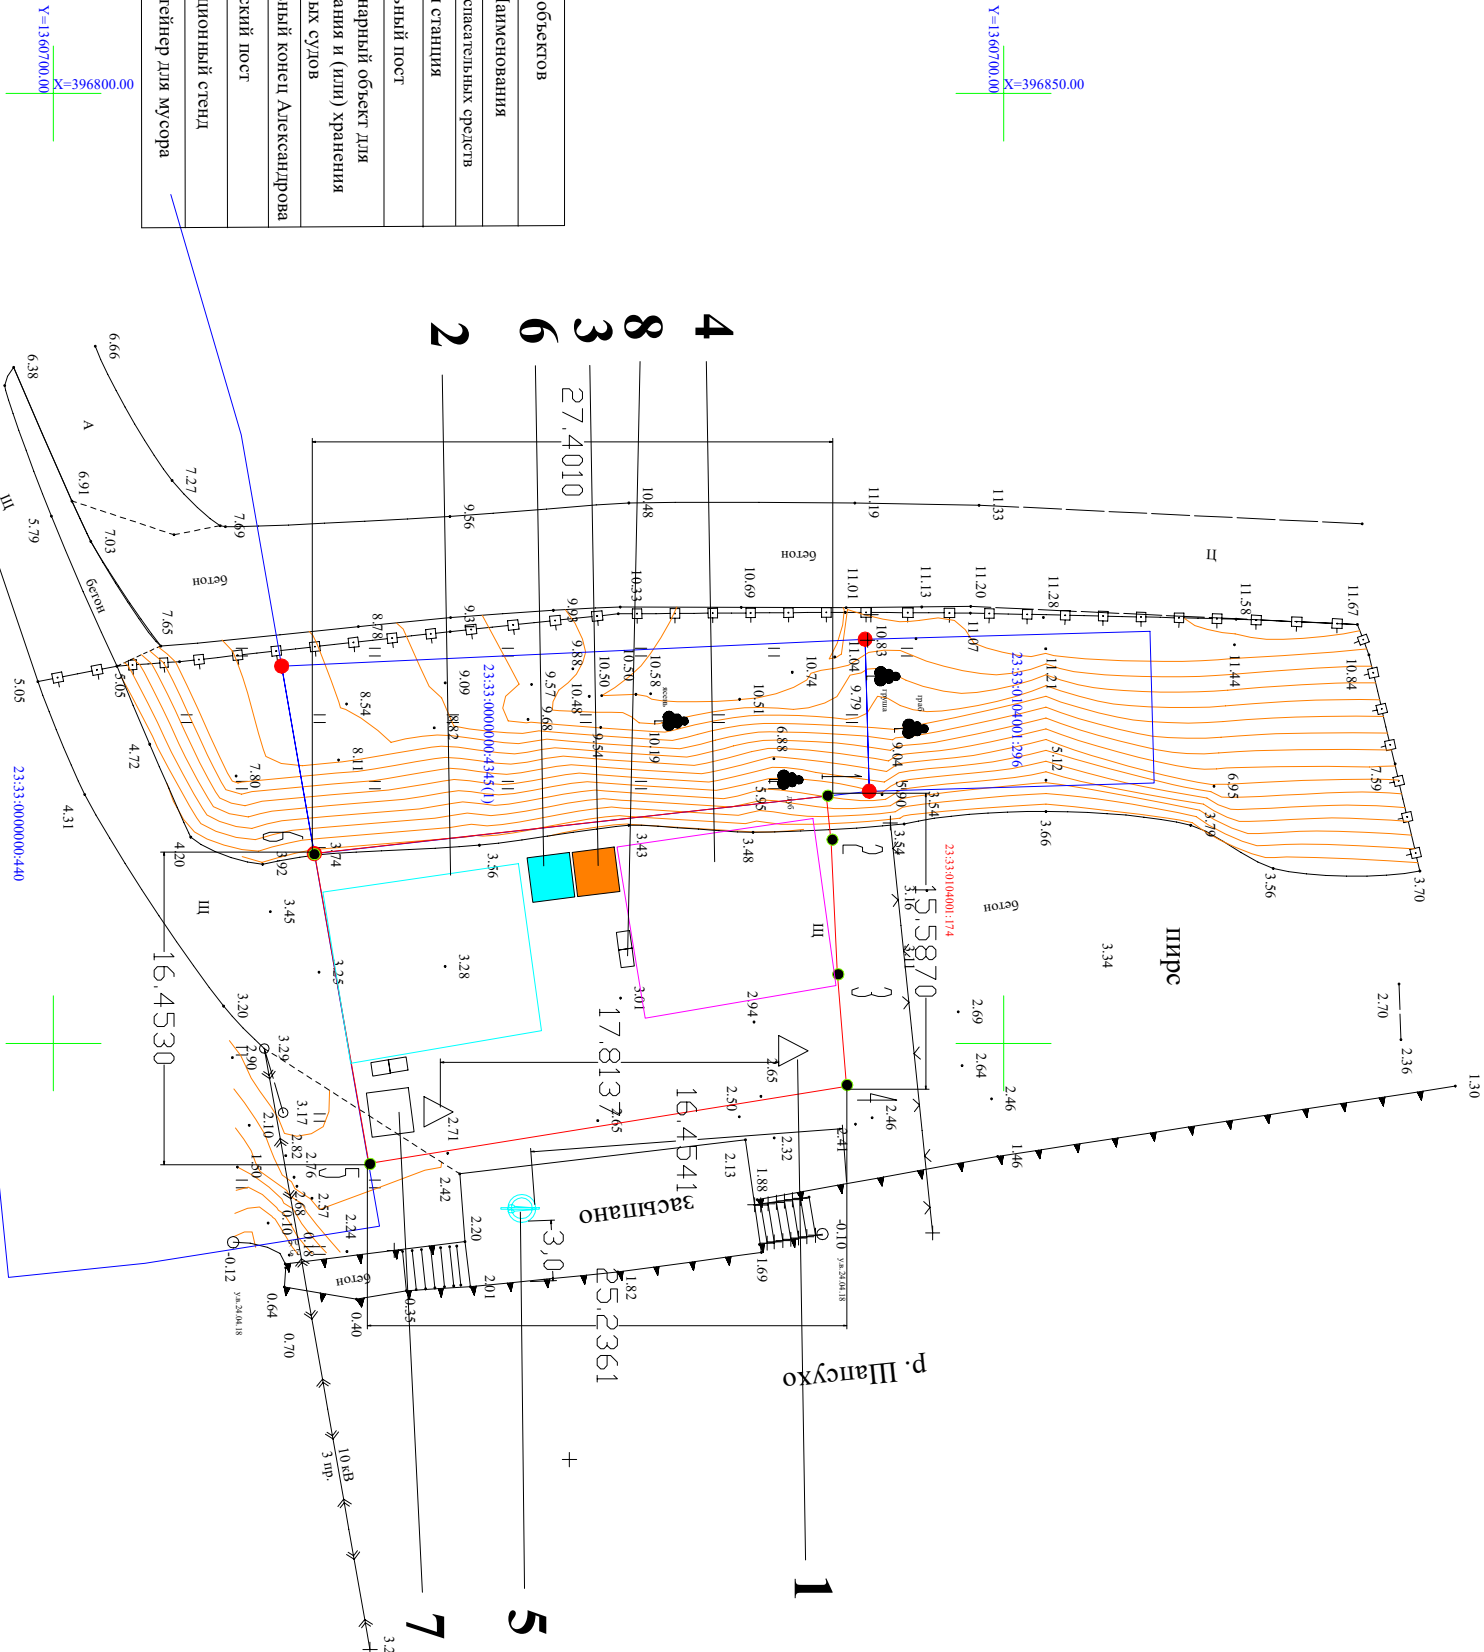

Условные зоны размещения объектов		
№п/п	Условные обозначения	Наименования
1		Стены для спасательных средств
2		Дочечная станция
3		Спасательный пост
4		Нестационарный объект для обслуживания и (или) хранения маломерных судов
5		Спасательный конец Александра
6		Мелиорационный пост
7		Информационный стенд
8		Урна, контейнер для мусора

М 1:500

Система координат МСК-23, зона I.
Система высот Балтийская 1977 г.
Сплошные горизонталы проведены через 0.5 м.

Начальник управления по развитию
курортов администрации муниципального
образования Туапсинский муниципальный округ
Краснодарского края

Е.В. Димитриади