


ГРАФИЧЕСКОЕ ПРИЛОЖЕНИЕ К ПУНКТУ 21.1 21.2 ТЕКСТОВОЙ ЧАСТИ М 1:500

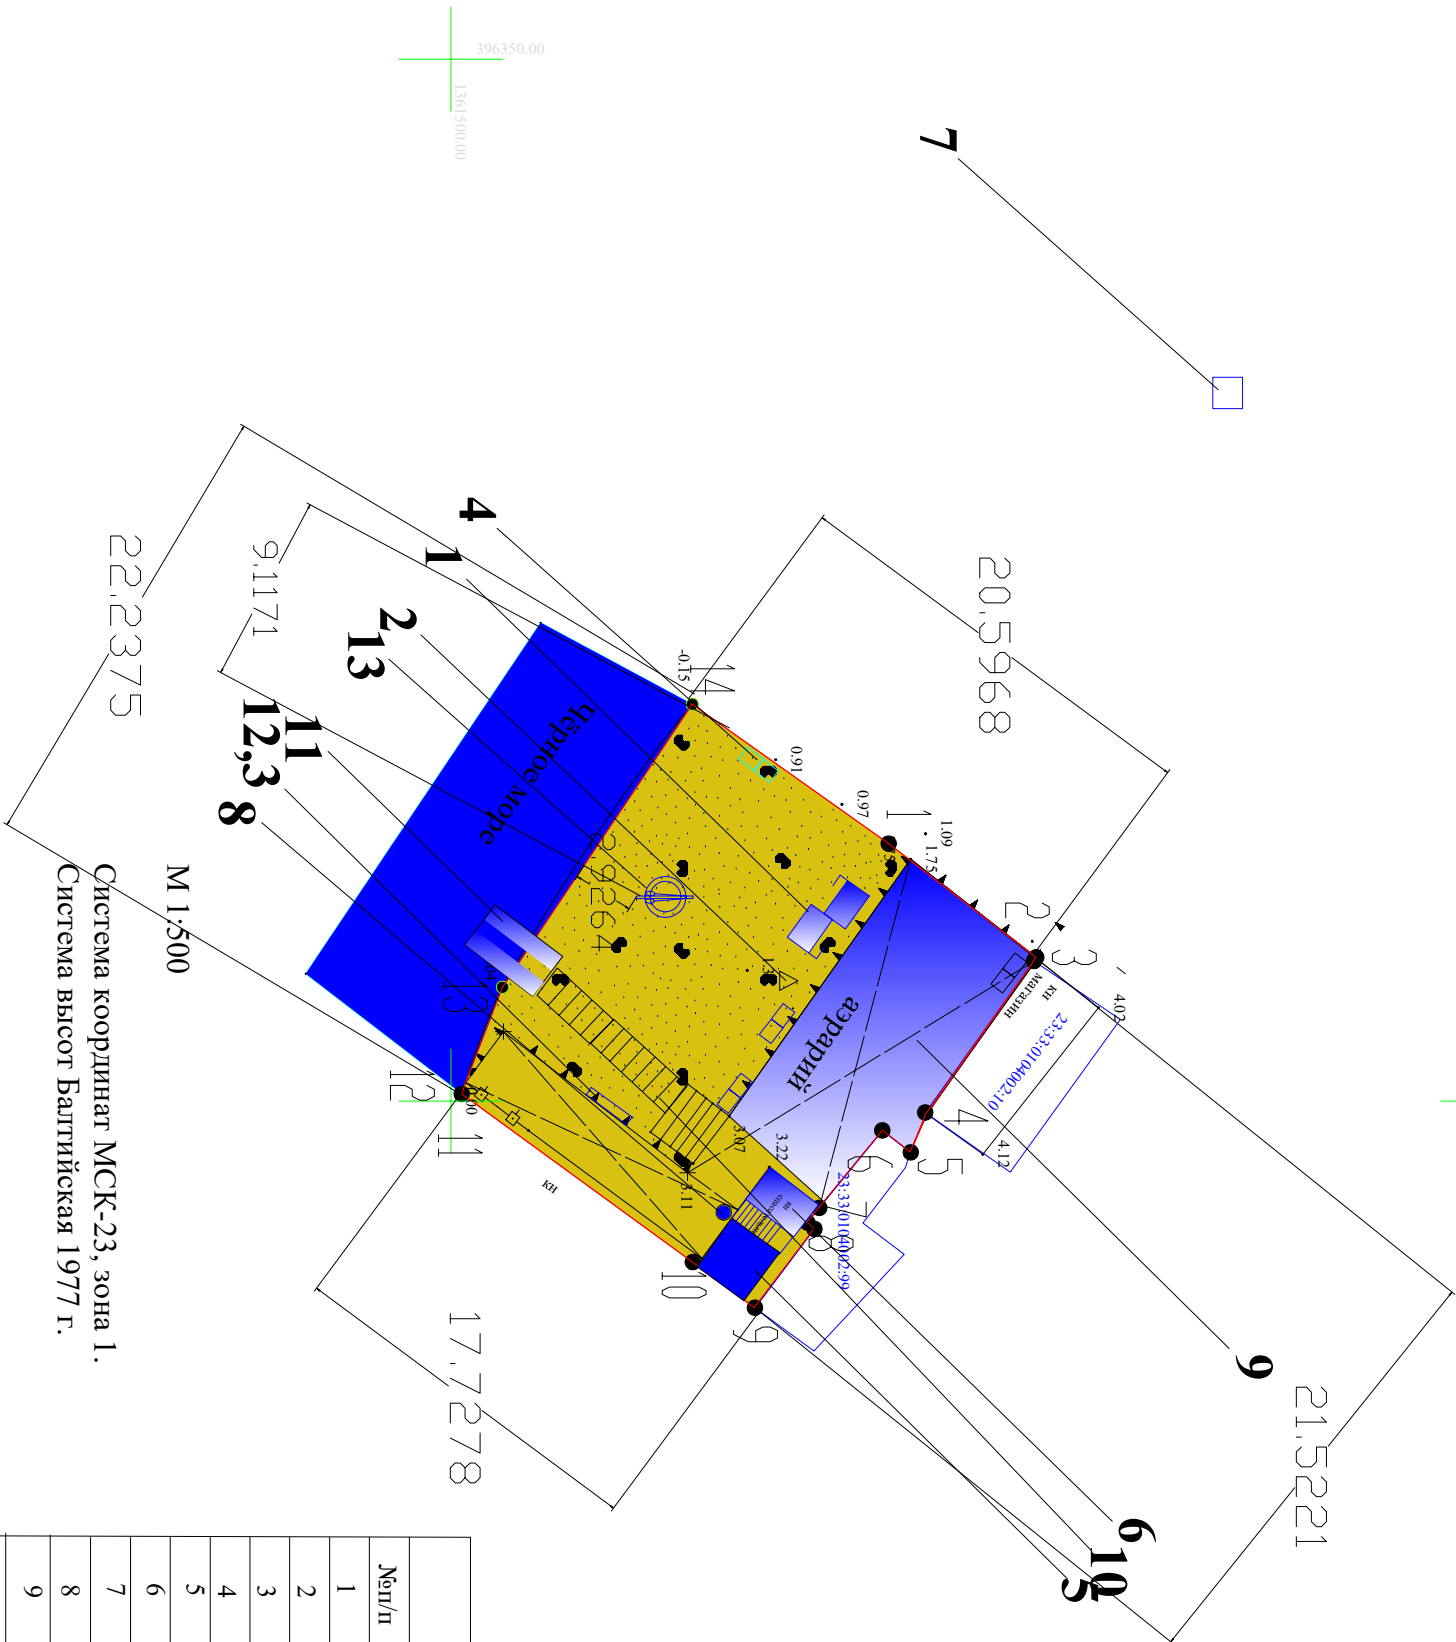

Система координат МСК-23, зона 1.  
Система высот Балтийская 1977 г.

М 1:500

Начальник управления по развитию  
курортов администрации муниципального  
образования Туапсинский муниципальный округ  
Краснодарского края

Е.В. Димитриадис

Условные зоны размещения объектов		
№п/п	Условные обозначения	Наименования
1		Кабина для переодевания
2		Стена для спасательных средств
3		Устройство для мытья ног
4		Урна, контейнер для мусора
5		Медицинский пост
6		Спасательный пост
7		Туалет
8		Питьевой фонтанчик
9		Теневой навес
10		Деревянная дорожка
11		Аппарель для ММГ (спуск в море)
12		Душ
13		Спасательный конец Александра