




ГРАФИЧЕСКОЕ ПРИЛОЖЕНИЕ К ПУНКТУ 29.1 29.2 ТЕКСТОВОЙ ЧАСТИ. М 1:500

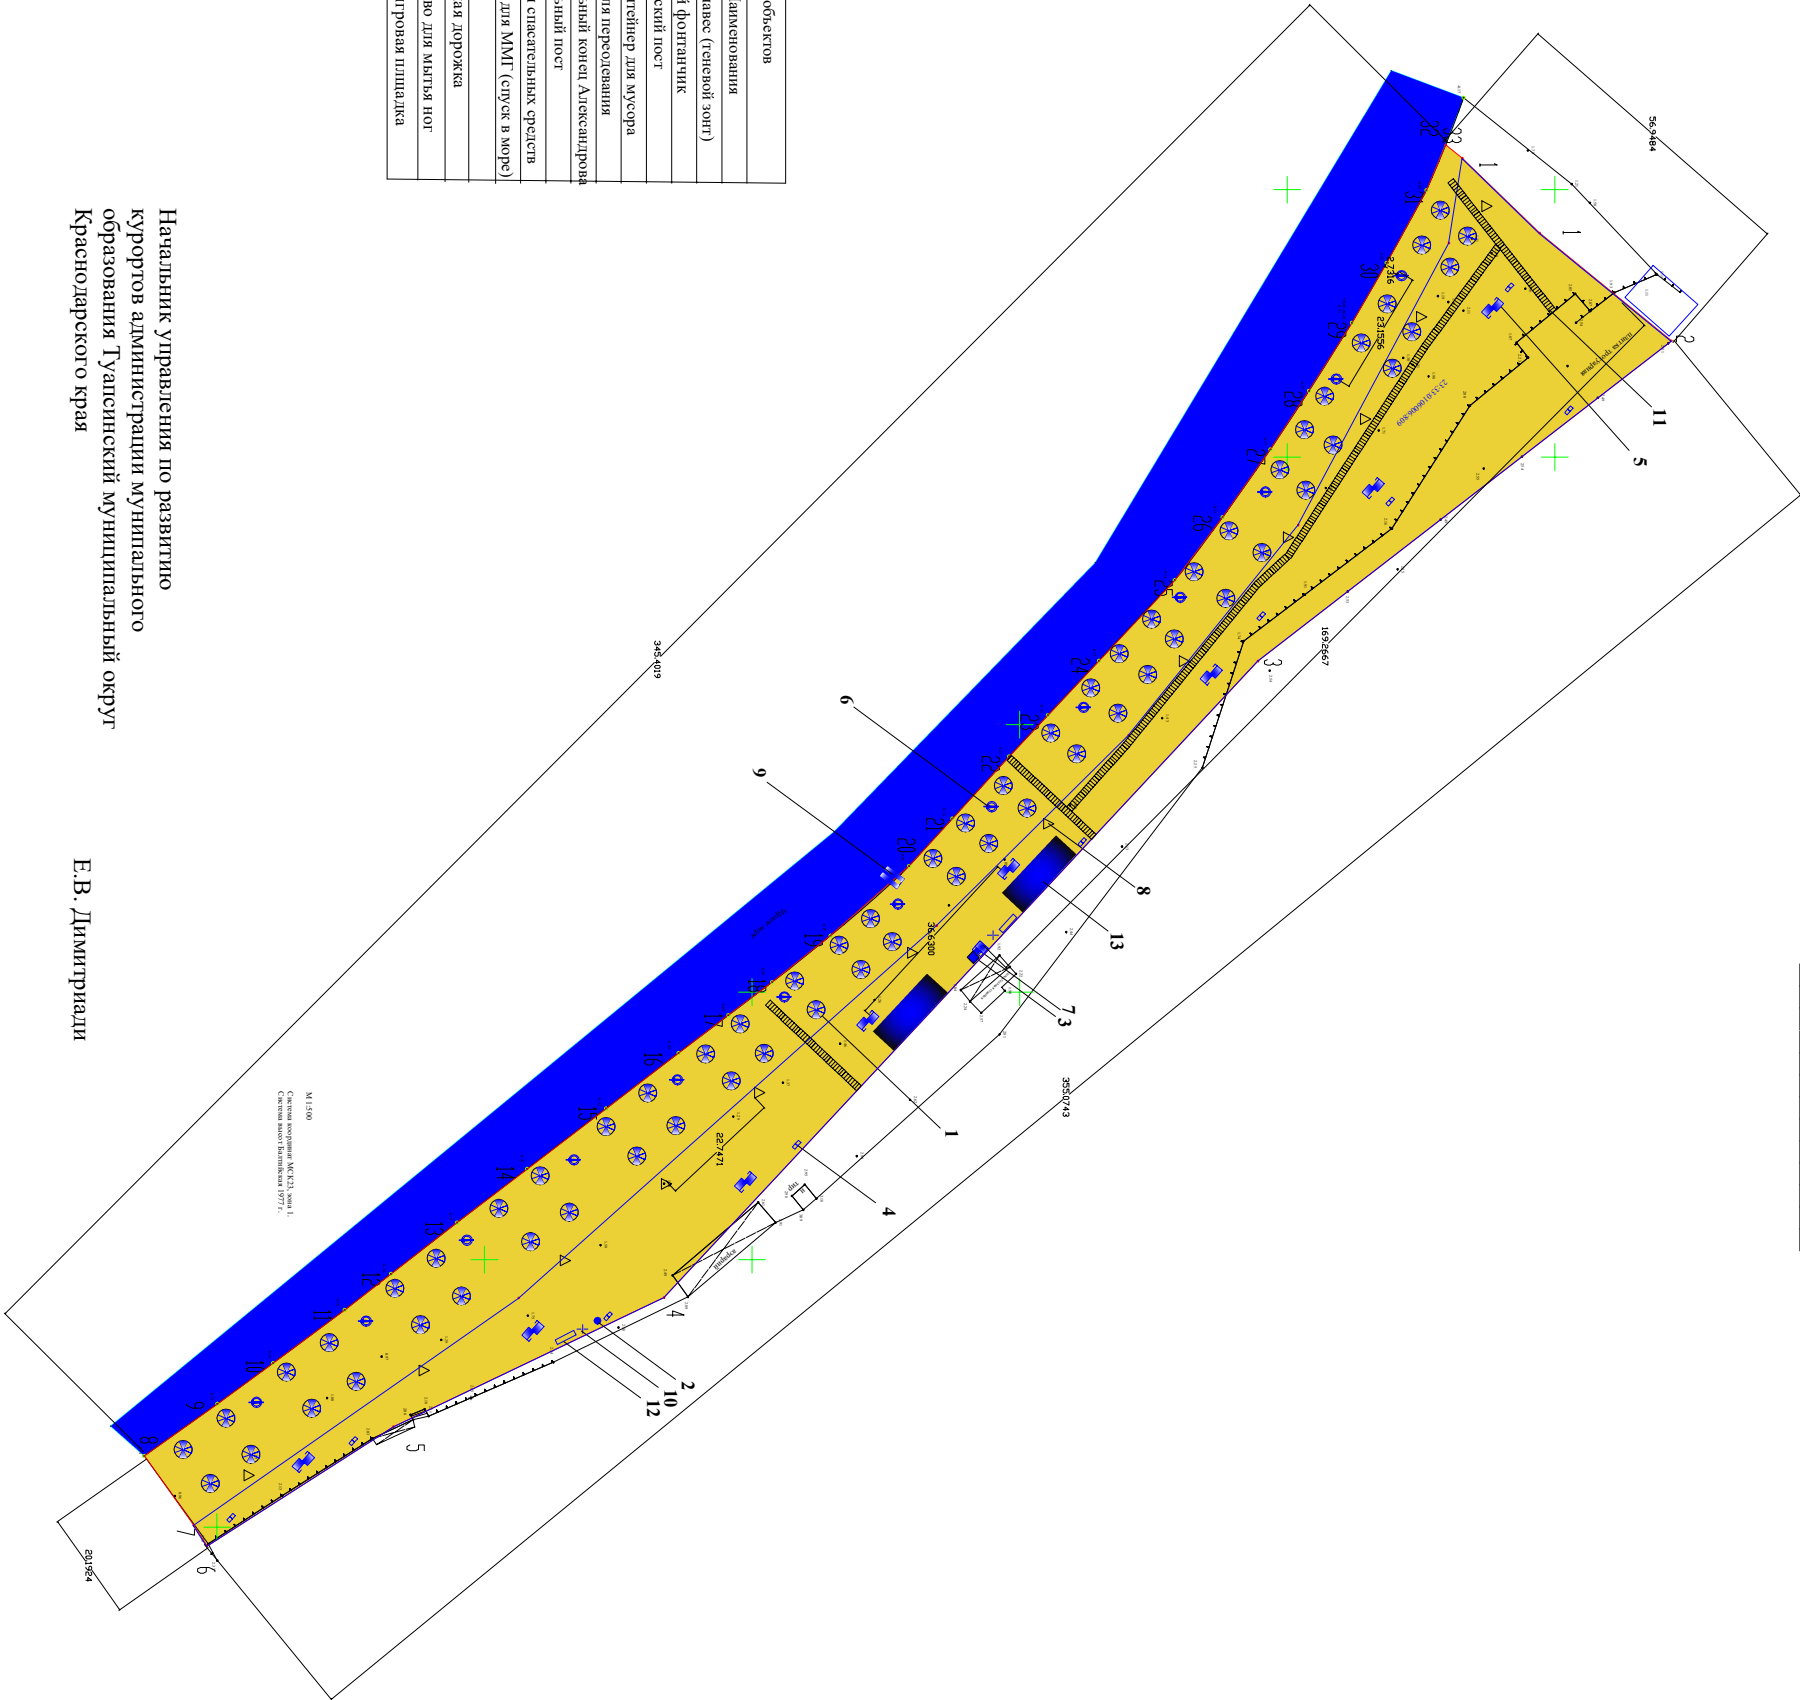

Условные зоны размещения объектов		
№п/п	Условные обозначения	Наименования
1		Теневой навес (теневой зонт)
2		Питьевой фонтанчик
3		Медицинский пост
4		Урна, контейнер для мусора
5		Кабина для переодевания
6		Специальный конст. Александрова
7		Специальный пост
8		Стена для спешелных средств
9		Аппарель для ММГ (спуск в море)
10		Душ
11		Деревянная дорожка
12		Устройство для мытья ног
13		Детская игровая площадка

Начальник управления по развитию курортов администрации муниципального образования Туапсинский муниципальный округ Краснодарского края

Е.В. Димитради