










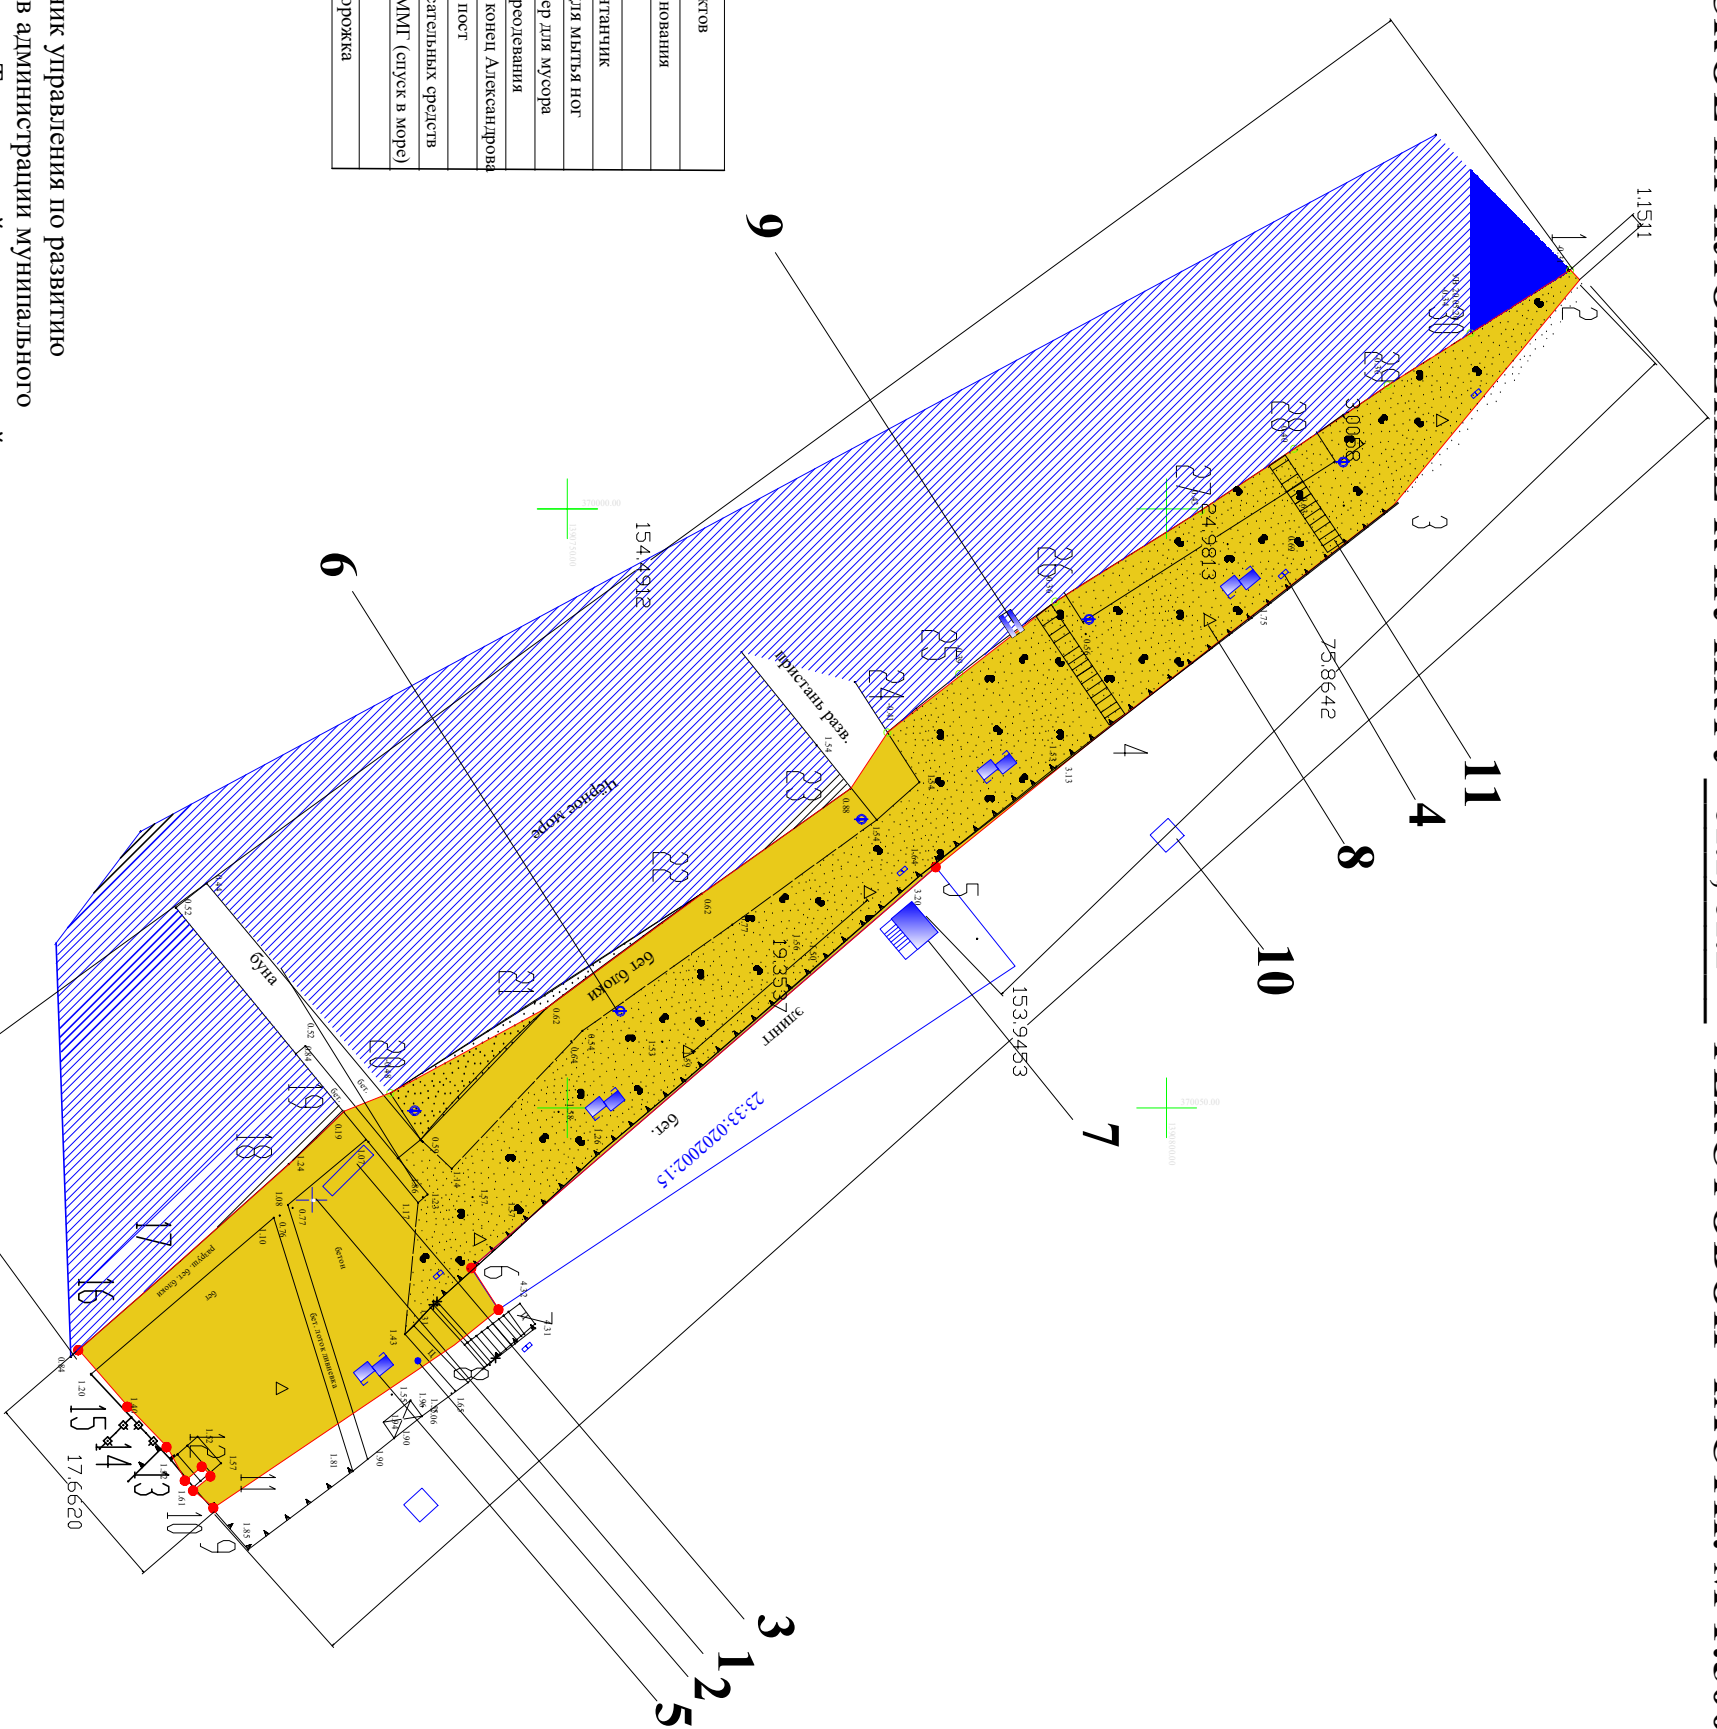




ГРАФИЧЕСКОЕ ПРИЛОЖЕНИЕ К ПУНКТУ 61.1, 61.2 ТЕКСТОВОЙ ЧАСТИ. М 1:500



Условные зоны размещения объектов		
Мел/п	Условные обозначения	Наименования
1		Душ
2		Питьевой фонтанчик
3		Устройство для мытья ног
4		Урна, контейнер для мусора
5		Кабина для переодевания
6		Спасательный конец Александрова
7		Спасательный пост
8		Среды для спасательных средств
9		Амфицентр для ММП (спуск в море)
10		Туалет
11		Деревянная дорожка

Начальник управления по развитию курортов администрации муниципального образования Туапсинский муниципальный округ Краснодарского края

Е.В. Димитриадис