

ГРАФИЧЕСКОЕ ПРИЛОЖЕНИЕ К ПУНКТУ 79.1, 79.2 ТЕКСТОВОЙ ЧАСТИ. М 1:500

23:33:0103003:60

95,4858

151314

23:33:0103003:276


23.8322

21.2447

М 1:500

Система координат МСК23, зона 1.  
Система высот Балтийская 1977 г.

Условные зоны размещения объектов		
№п/п	Условные обозначения	Наименования
1		Теневой навес (теневой зонт)
2		Теневой навес
3		Медицинский пост
4		Урна, контейнер для мусора
5		Кабина для переодевания
6		Спасательный конец Александра
7		Спасательный пост
8		Стена для спасательных средств
9		Аппарель для ММТ (спуск в море)
10		Туалет
11		Деревянная дорожка
12		Временный павильон для хранения инвентаря
13		Устройство для мытья ног
14		Душ
15		Питьевой фонтанчик

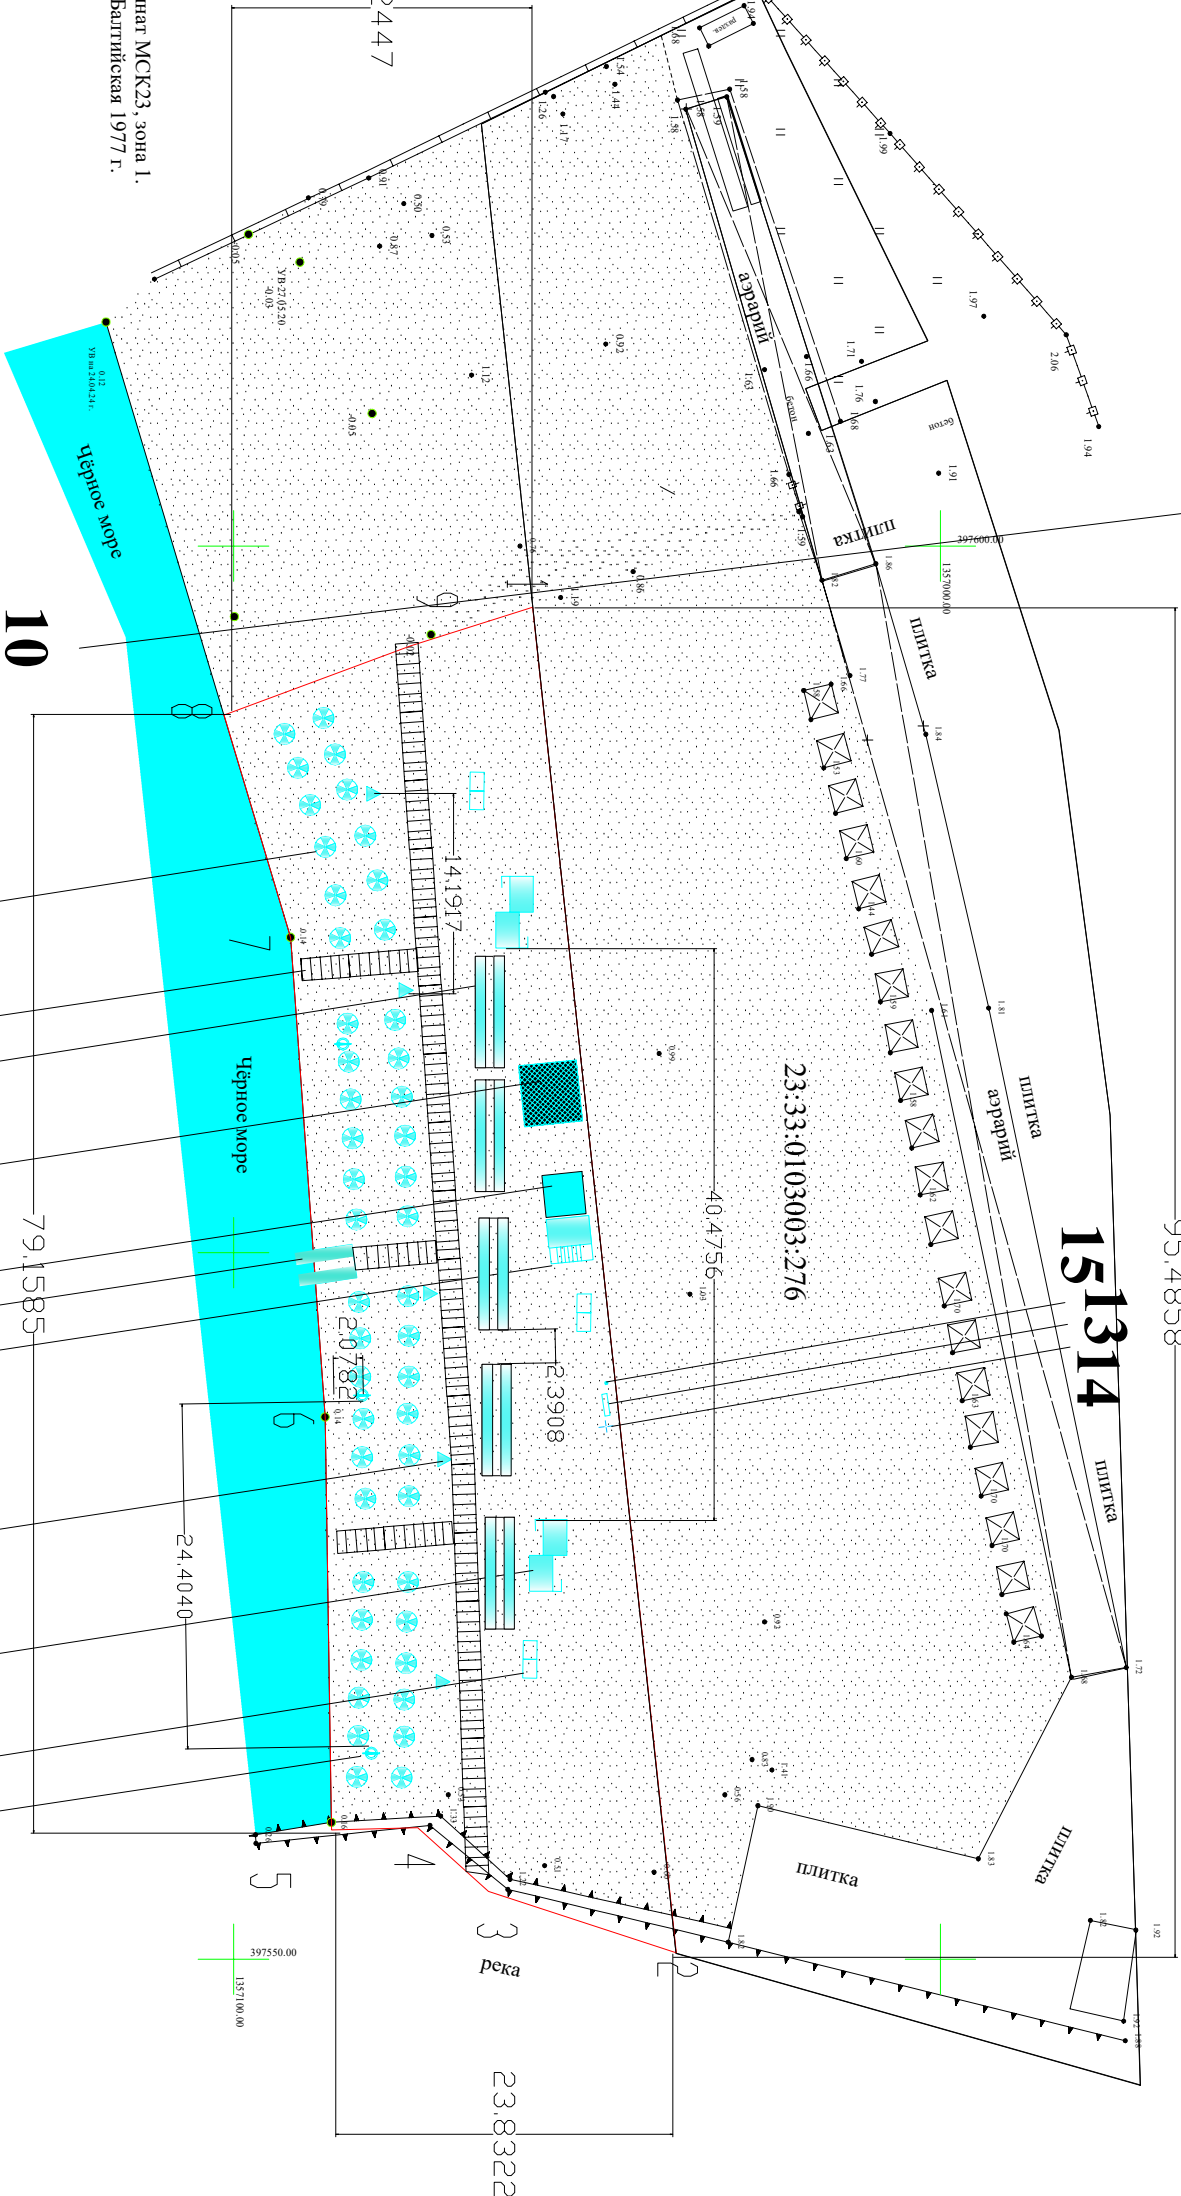

Начальник управления по развитию  
курортов администрации муниципального  
образования Туапсинский муниципальный округ  
Краснодарского края

Е.В. Димитриади