

СХЕМА
(графическая часть) размещения
нестационарных торговых объектов на
территории Вельяминовского сельского
поселения в 2018 году

Масштаб 1:25 000

ПРИЛОЖЕНИЕ № 6

УТВЕРЖДЕНО
подписанным администрацией
МО Туапсинский район

от _____ № _____

СОГЛАСОВАНО

Заместитель Администрации
МО Туапсинский район

В. Е. Мирошечкин

Глава Вельяминовского
сельского поселения

А. В. Ушакин

Начальник УАиГ
МО Туапсинский район

Д. М. Юсупов

Начальник управления
информационных технологий
администрации МО Туапсинский район

Е. И. Васильев


Начальник управления торговли
и бытового обслуживания
администрации МО Туапсинский район

Ю. С. Чубуков


Старший инспектор ОГИБДД
отдела МВД по Туапсинскому району

Н. В. Титов

х.Греческий

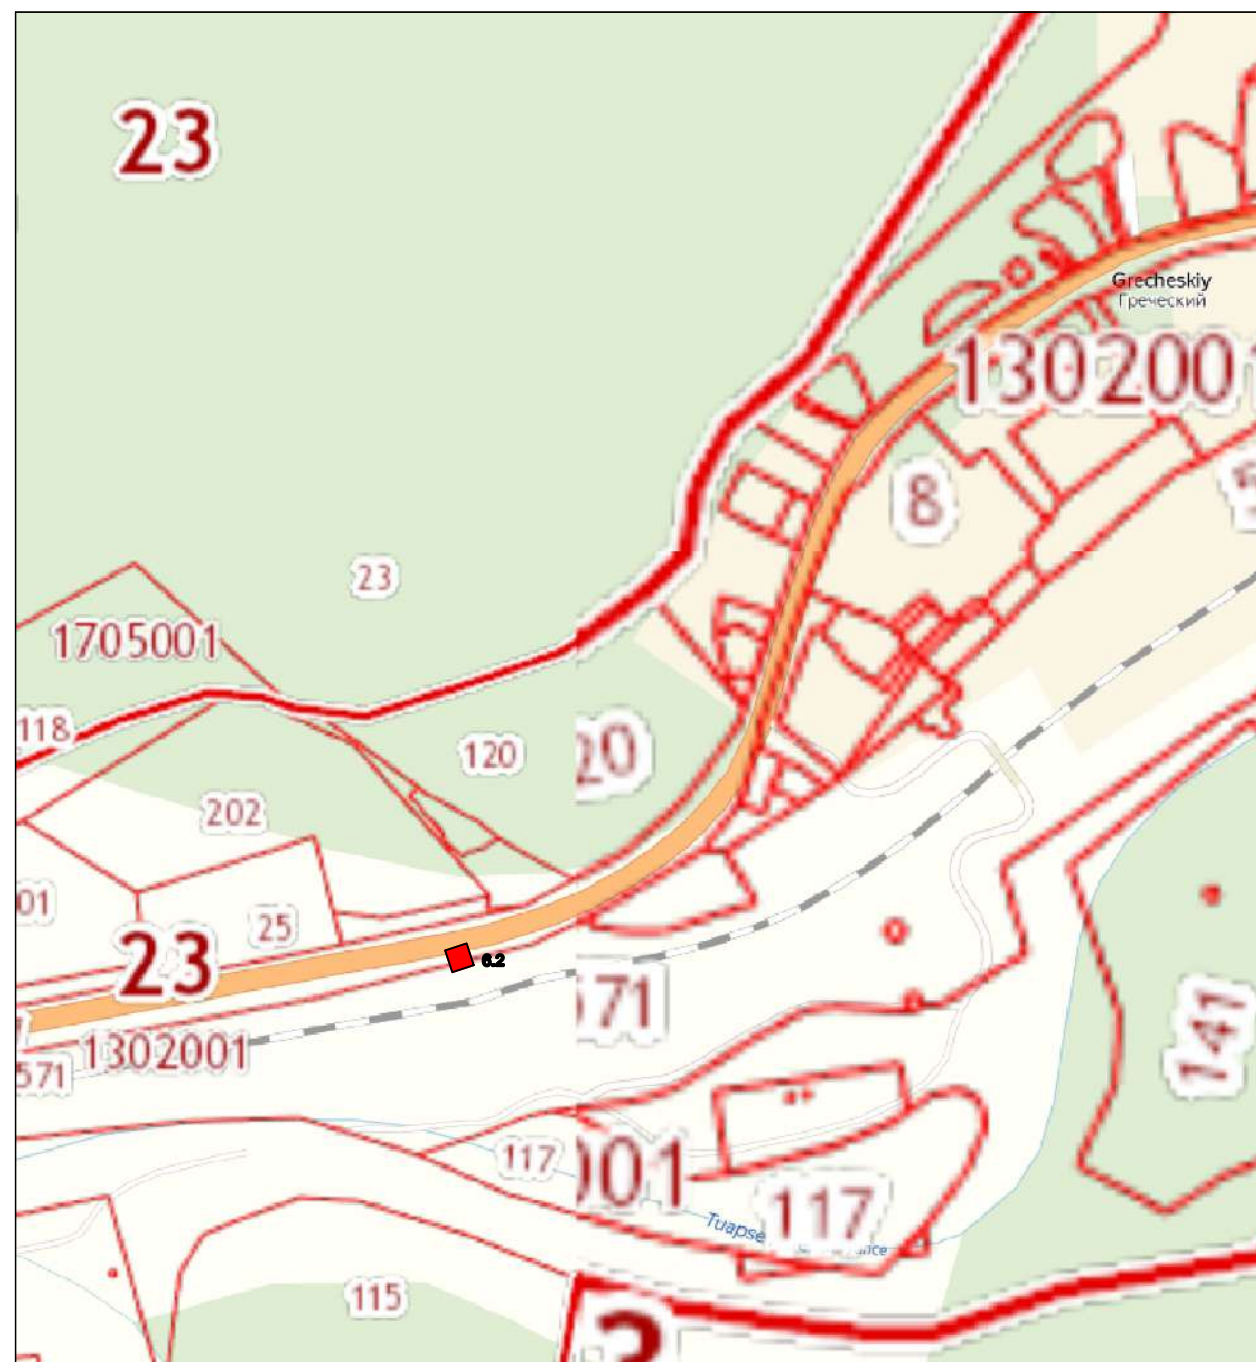

с. Красное

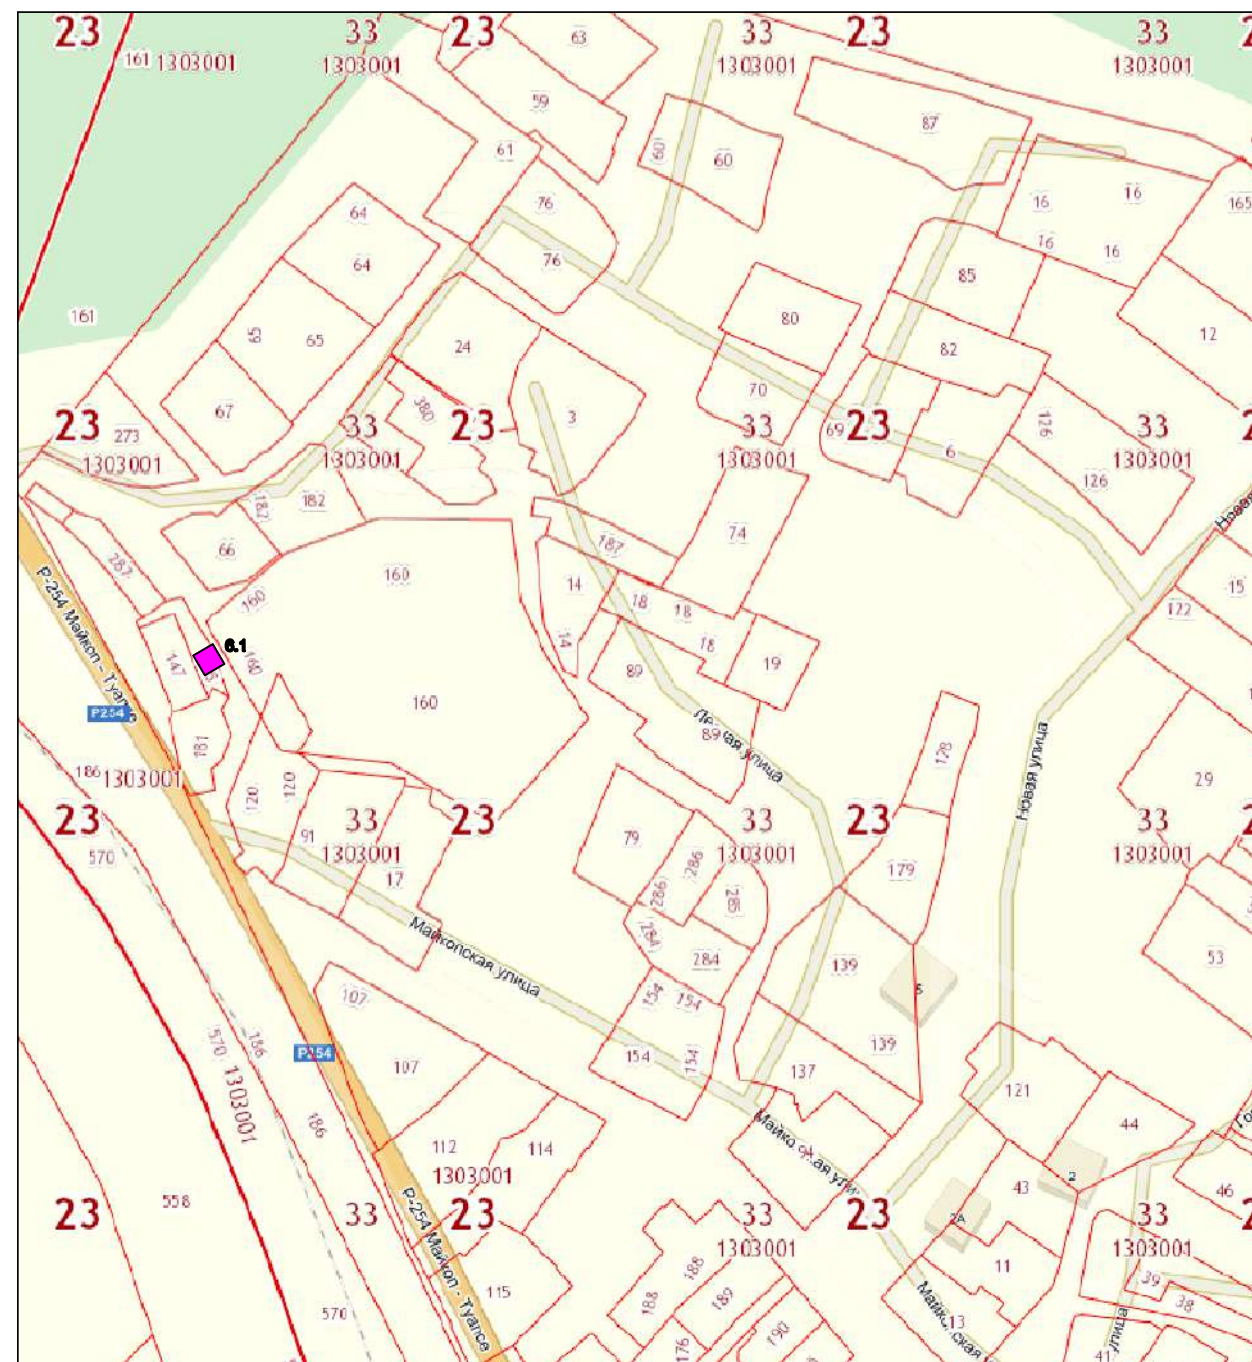

Условные обозначения	
■	Предназначенные, сопутствующие товары
■	Овощи, фрукты

Экспликация			
6.1	с. Красное, ул. Майкопская, 1-а	25 кв.м ²	Овощи, фрукты
6.2	х.Греческий ул. Майкопская, 2	40 кв.м ²	Предназначенные, сопутствующие товары