

УТВЕРЖДАЮ
Зам. главы Администрации
МО Туапсинский район
В. Е. Мирошник

СОГЛАСОВАНО
Глава администрации
Новомихайловского городского
поселения
А. В. Русин


Начальник УАиГ
МО Туапсинский район
Д. М. Юхю

Начальник управления
имущественных отношений
администрации МО Туапсинский район
Е. И. Васинская

Начальник управления торговли
и бытового обслуживания
администрации
МО Туапсинский район
Ю. С. Чубукова

Старший инспектор ОГИБДД
отдела МВД по Туапсинскому району
Н. В. Титов

пгт. Новомихайловский

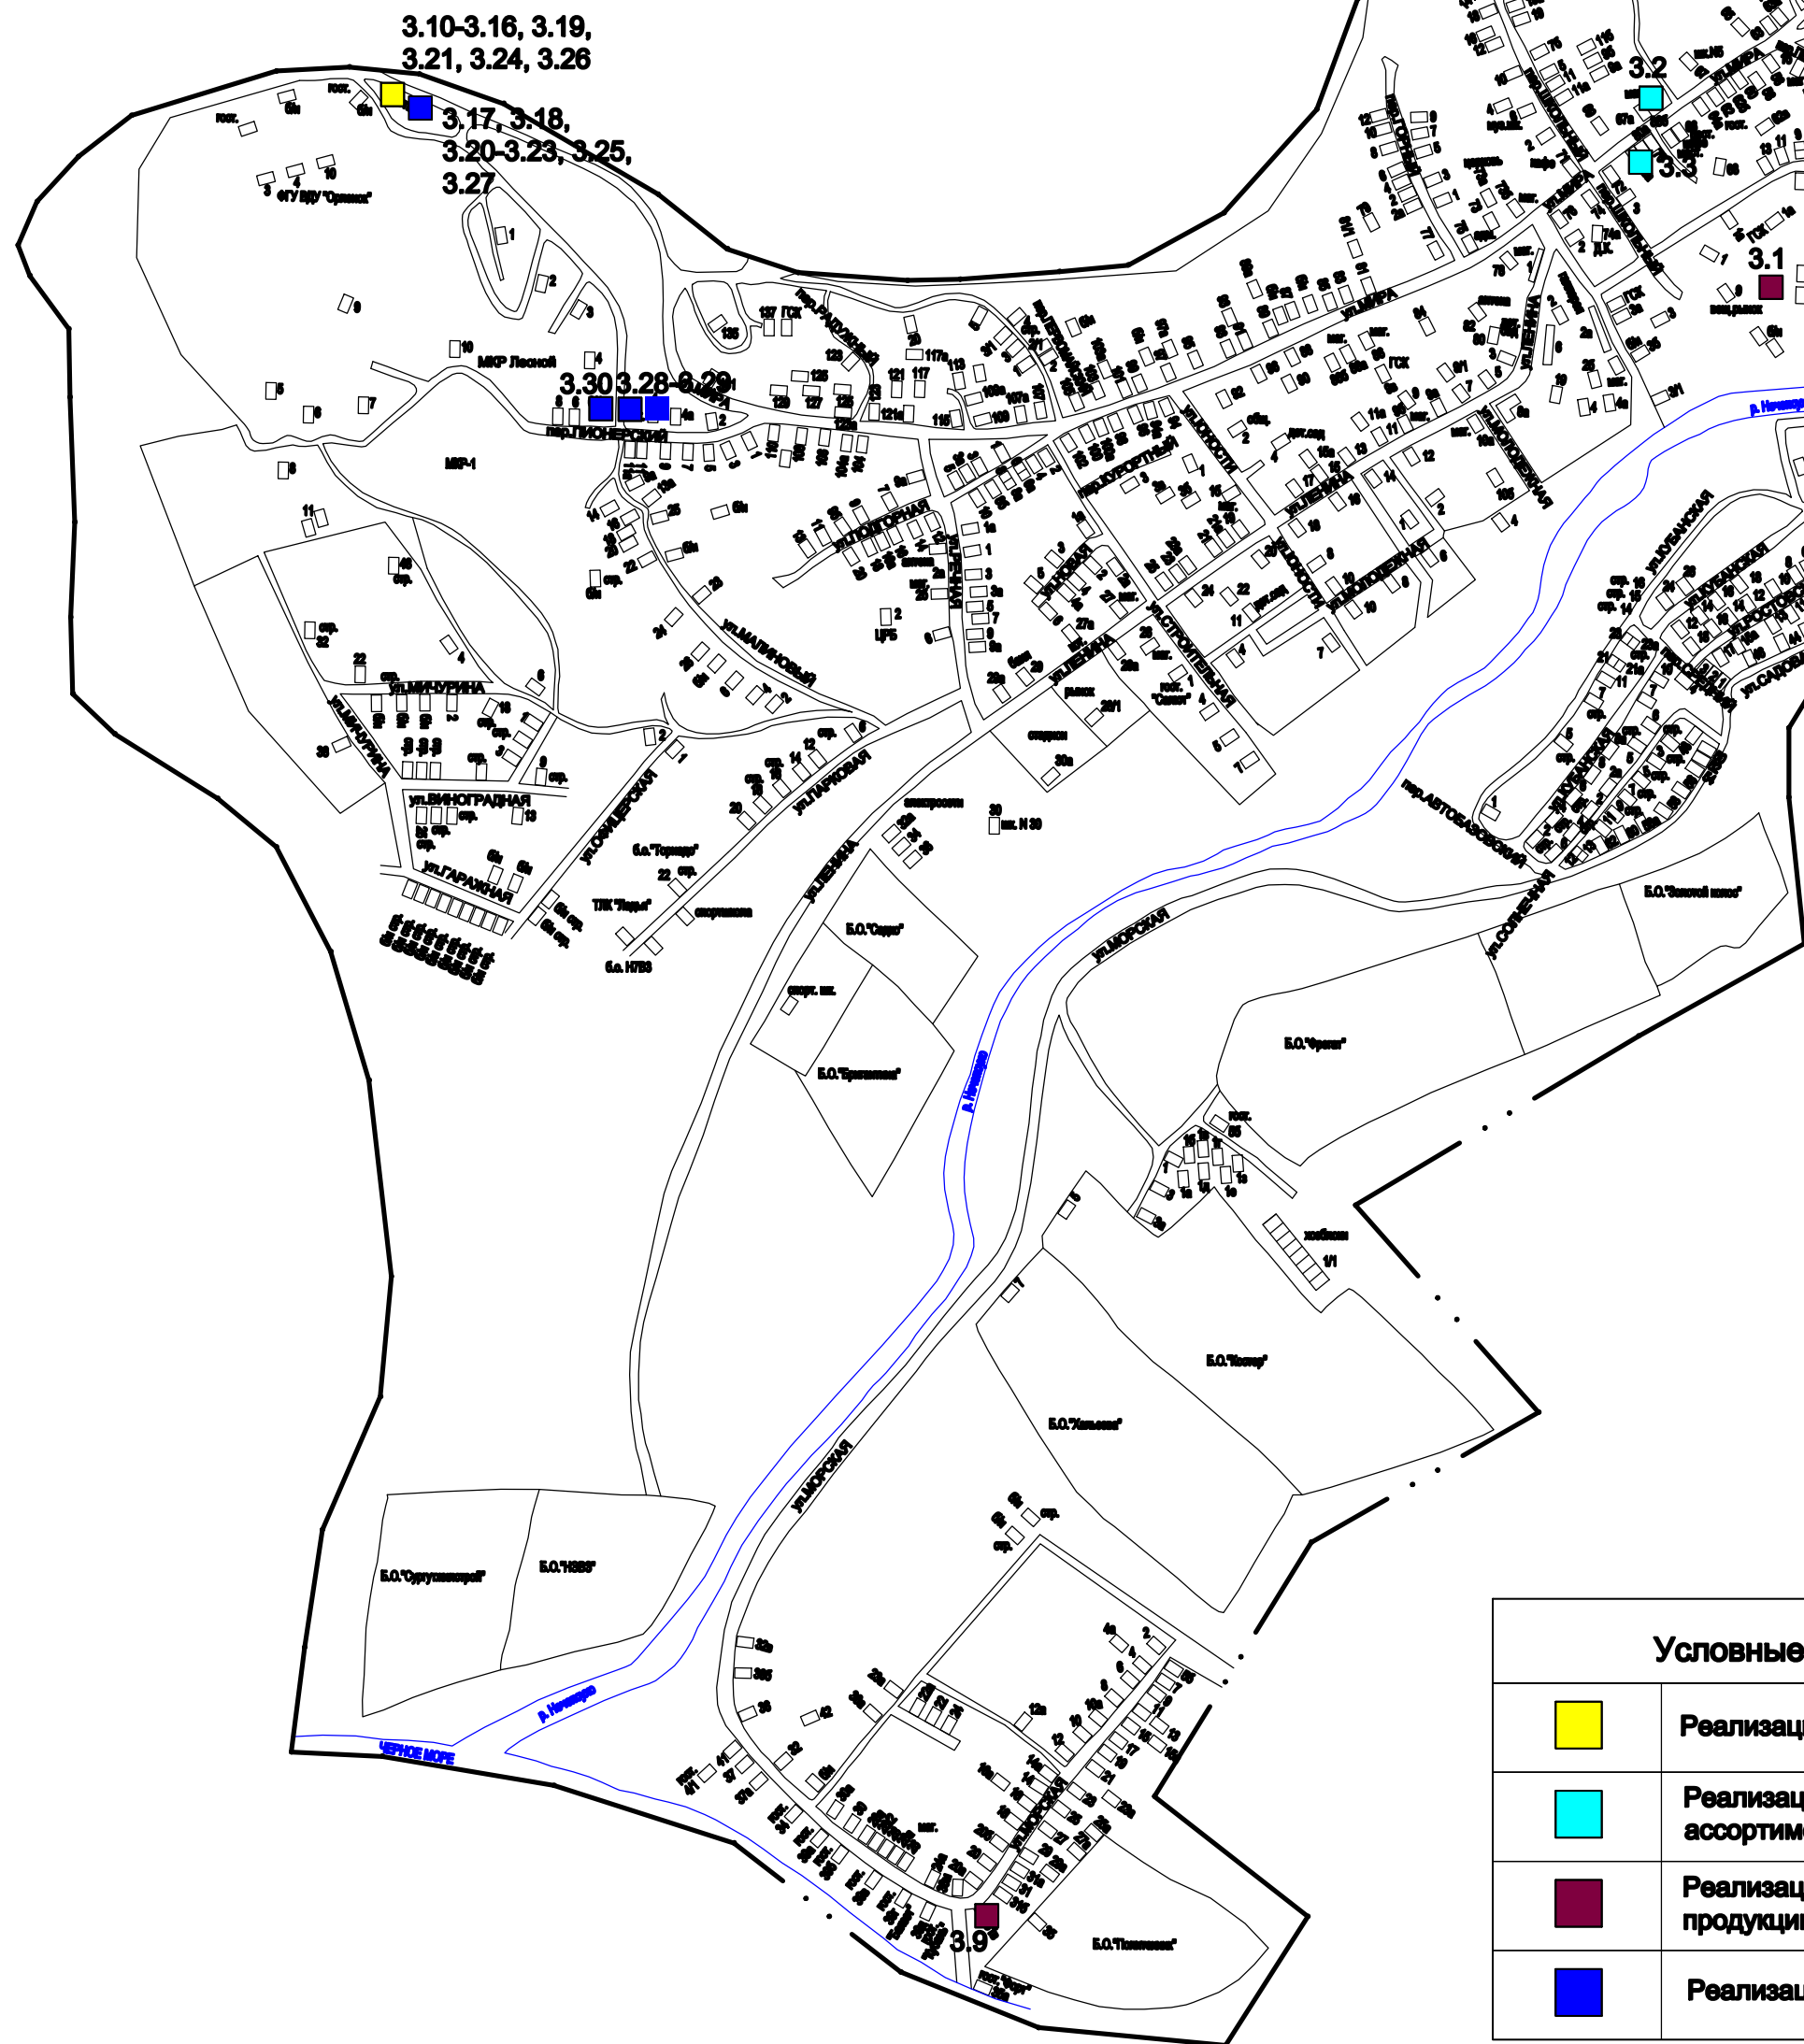

| Условные обозначения | |
|--|---|
| | Реализация сувениров |
| | Реализация товаров новогоднего ассортимента, хвойных деревьев |
| | Реализация сельскохозяйственной продукции, бахчевых культур |
| | Реализация продуктов питания |

| Экспликация | | | |
|--|--|------------------|---|
| 3.1 | пгт.Новомихайловский, 2-й мкр., площадь "Аленушка" | 6 кв.м/1 | Реализация сельхозпродукции, бахчевых культур |
| 3.2 | пгт.Новомихайловский, ул. Мира, в р-не маг. "Лазурит" | 6 кв.м/1 | Товары новогоднего ассортимента, хвойных деревьев |
| 3.3 | пгт.Новомихайловский, ул. Мира, рядом со школой искусств "им. Пономаренко" | 6 кв.м/1 | Товары новогоднего ассортимента, хвойных деревьев |
| 3.4 | с.Ольгинка, 1-й мкр., рядом с магазином "Магнит" | 6 кв.м/1 | Реализация сельхозпродукции, бахчевых культур |
| 3.5 | с.Ольгинка, 1-й мкр., рядом с магазином "Магнит" | 6 кв.м/1 | Реализация сельхозпродукции, товаров новогоднего ассортимента, хвойных деревьев |
| 3.6 | с.Ольгинка, 2-й мкр., в районе дома №1 | 10 кв.м/1 | Реализация сельхозпродукции, бахчевых культур |
| 3.7 | с.Ольгинка, 1-й мкр., в районе дома №3 | 10 кв.м/1 | Реализация сельхозпродукции, бахчевых культур |
| 3.8 | с.Ольгинка, ул. Морская, в р-не въезда в ГЛК "Бриз" | 10 кв.м/1 | Реализация бахчевых культур |
| 3.9 | пгт.Новомихайловский, ул. Морская, 33в | 61 кв.м/3 кв.м/4 | Реализация курортных товаров |
| 3.10, 3.19, 3.24, | Туапсинский район, ВДЦ «Орлёнок», территория Приемного корпуса | 6 кв.м/1 | Сувенирная продукция |
| 3.12, 3.16, | Туапсинский район, ВДЦ «Орлёнок», территория Приемного корпуса | 9 кв.м/1 | Сувенирная продукция |
| 3.21, 3.26 | Туапсинский район, ВДЦ «Орлёнок», территория Приемного корпуса | 4 кв.м/1 | Сувенирная продукция |
| 3.11 | Туапсинский район, ВДЦ «Орлёнок», территория Приемного корпуса | 7 кв.м/1 | Сувенирная продукция |
| 3.17,3.18, 3.20,3.22, 3.23, 3.25, 3.27 | Туапсинский район, ВДЦ «Орлёнок», территория Приемного корпуса | 4 кв.м/1 | Продукты питания (мороженое, шоколад) |
| 3.28 | пгт.Новомихайловский, 1-й мкр., в р-не магазина "Магнит" | 12 кв.м/1 | Продукты питания (фрукты) |
| 3.29 | пгт.Новомихайловский, 1-й мкр., в р-не магазина "Магнит" | 6 кв.м/1 | Продукты питания (рыба) |
| 3.30 | пгт.Новомихайловский, 1-й мкр., в р-не дома №10 | 11 кв.м/1 | Продукты питания |


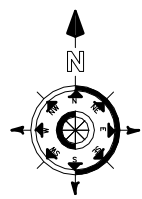


СХЕМА
(графическая часть) размещения
нестационарных торговых объектов на
территории Новомихайловского
городского поселения в 2018 году

Масштаб 1:50 000

с. Ольгинка

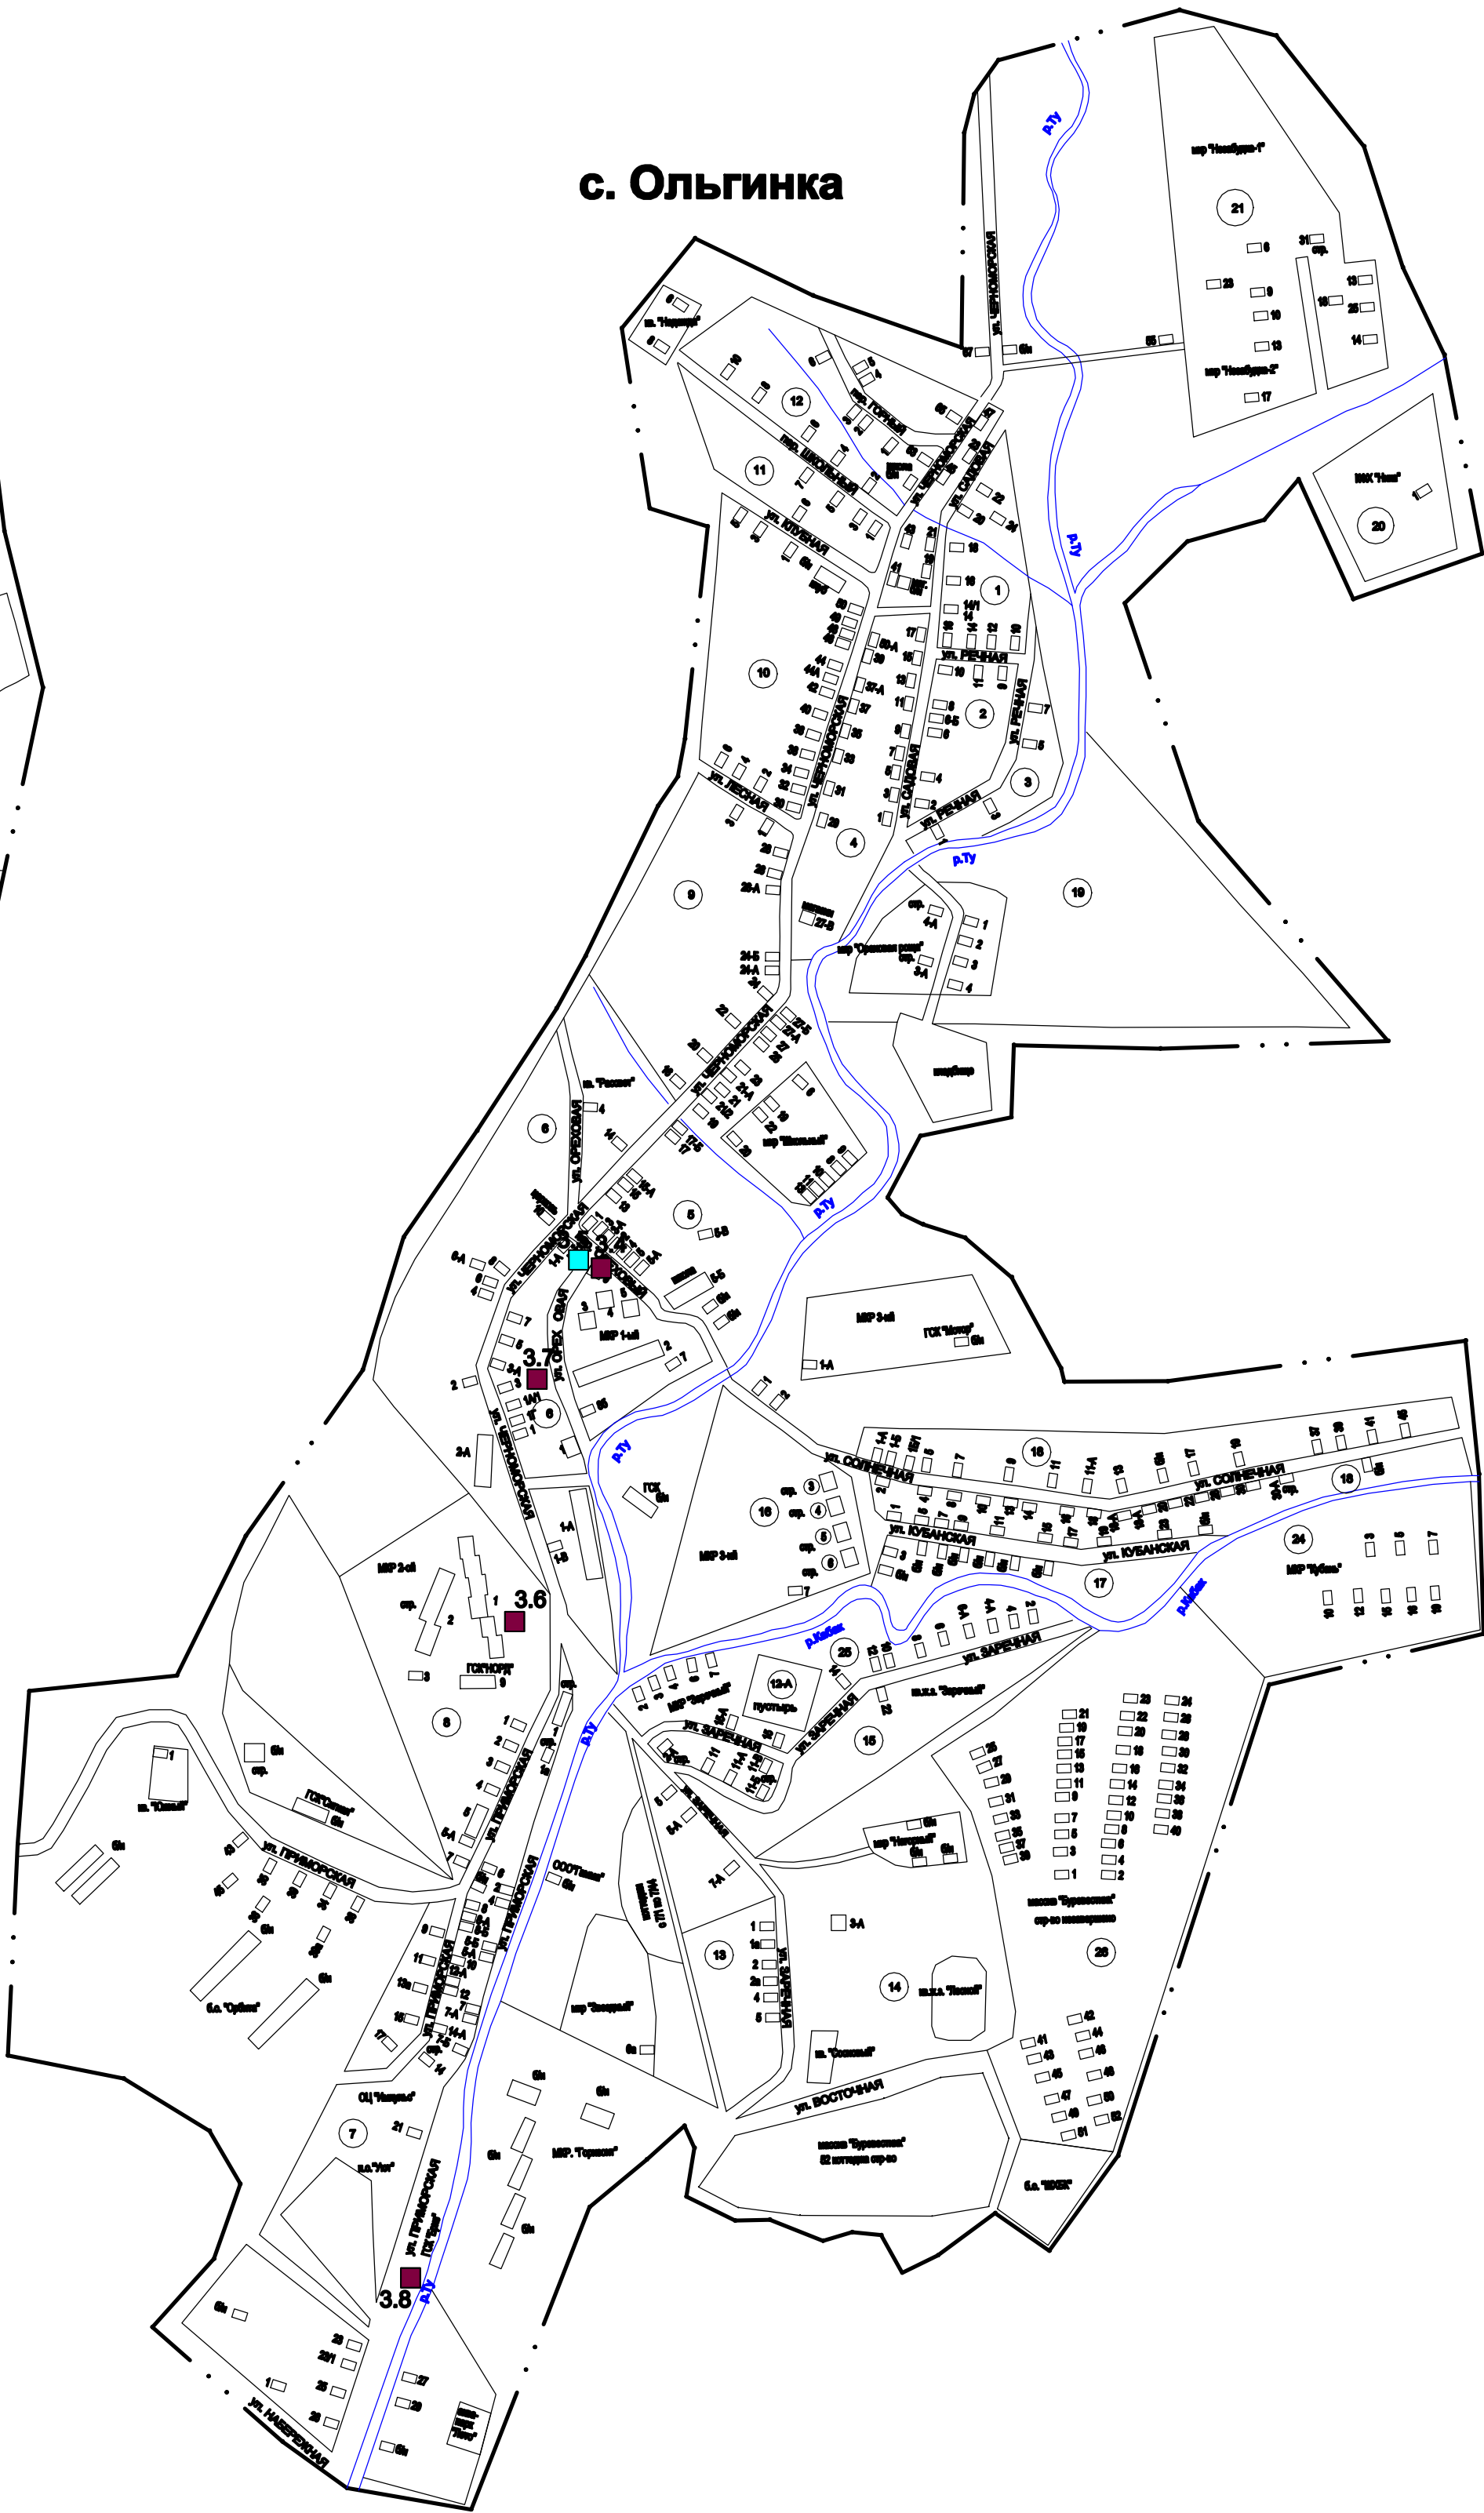

ПРИЛОЖЕНИЕ № 3
УТВЕРЖДЕНА
постановлением администрации
МО Туапсинский район
от _____ № _____