


**СХЕМА**  
(графическая часть) размещения  
нестационарных торговых объектов на  
территории Георгиевского сельского  
поселения в 2018 году

Масштаб 1: 50 000

**Условные обозначения**

 


Реализация продовольственных  
и промышленных товаров

**Экспликация**

8.1	с. Кирпичное, ул. Майкопская, 21,	250кв.м/ 132кв.м/1	Реализация продовольствен- ных и промышленных товаров
-----	--------------------------------------	-----------------------	--

**с. Кирпичное**

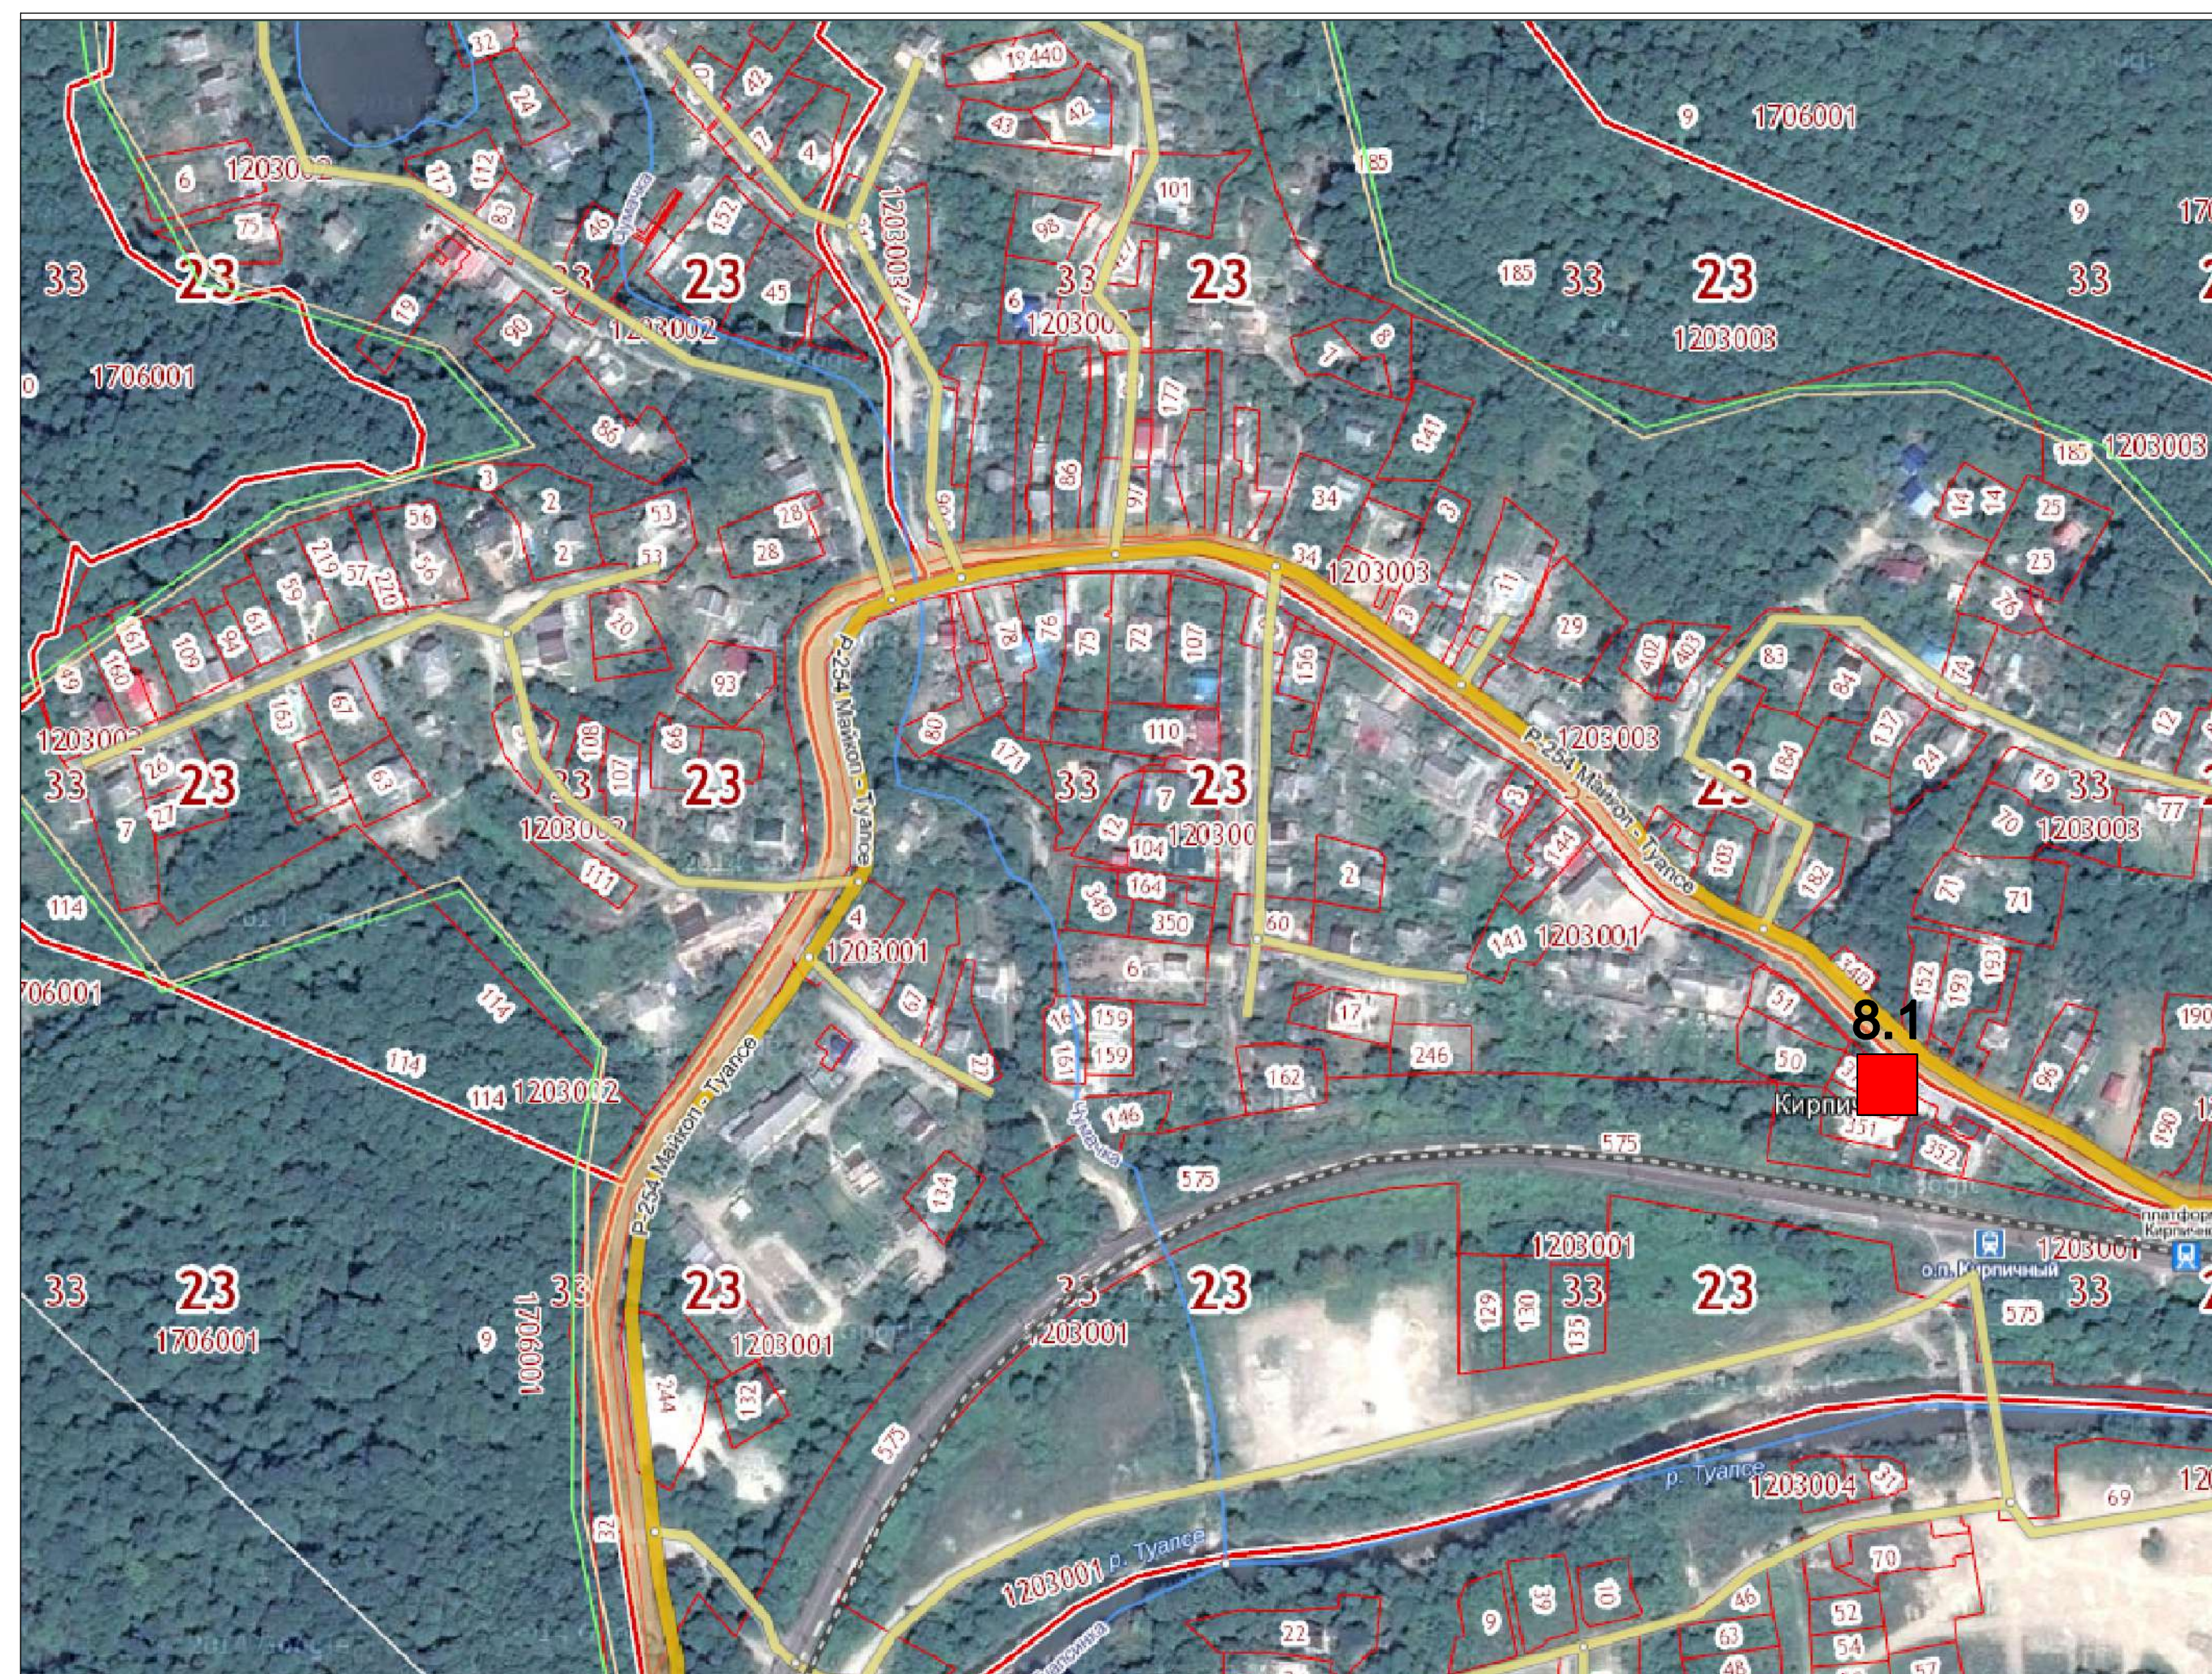

ПРИЛОЖЕНИЕ № 8

УТВЕРЖДЕНА  
постановлением администрации  
МО Туапсинский район

от \_\_\_\_\_ № \_\_\_\_\_

**СОГЛАСОВАНО**

Зам.главы Администрации  
МО Туапсинский район

\_\_\_\_\_ В. Е. Мирошниченко

Глава администрации  
Георгиевского сельского поселения

\_\_\_\_\_ И. А. Коджешау

Начальник УАиГ  
МО Туапсинский район

\_\_\_\_\_ Д. М. Юхно

Начальник управления  
имущественных отношений  
администрации МО Туапсинский район

\_\_\_\_\_ Е. И. Васинская

Начальник управления торговли  
и бытового обслуживания  
администрации  
МО Туапсинский район

\_\_\_\_\_ Ю. С. Чубукова

Старший инспектор ОГИБДД  
отдела МВД по Туапсинскому району

\_\_\_\_\_ Н. В. Титов